


AUSTURHLIÐ
m.kv. 1:100

leikstofa salerni gangur bókahillur hreyfisalur fatahengi gangur fatahengi listasmíða sérkennsla skjólveggur göngustigur

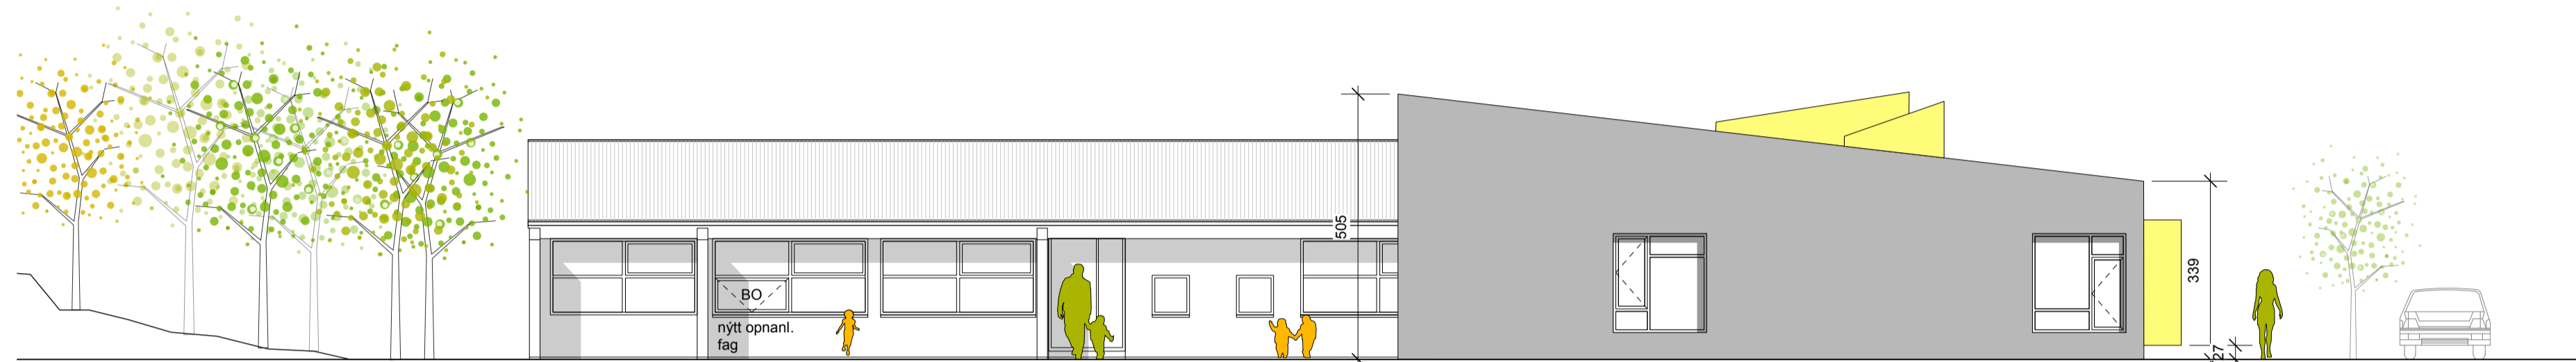


leikvöllur inngangur leikvöllur leikstofa bilastæði




skjólveggur gangur fatahengi hreyfisalur leikstofa leikstofa hlið 190 600 10rk

VESTURHLIÐ
m.kv. 1:100

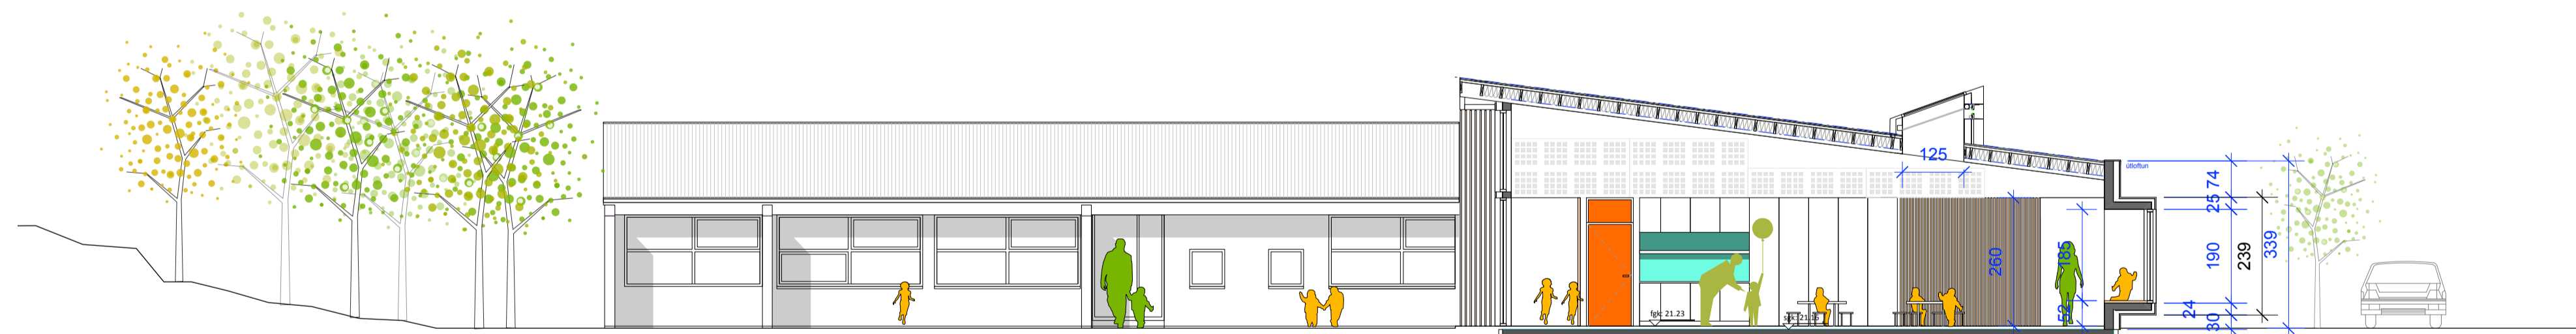


leikvöllur inngangur leikvöllur fellihúsið leikstofa gangur útskot bilastæði

SNÍÐ A-A
m.kv. 1:100

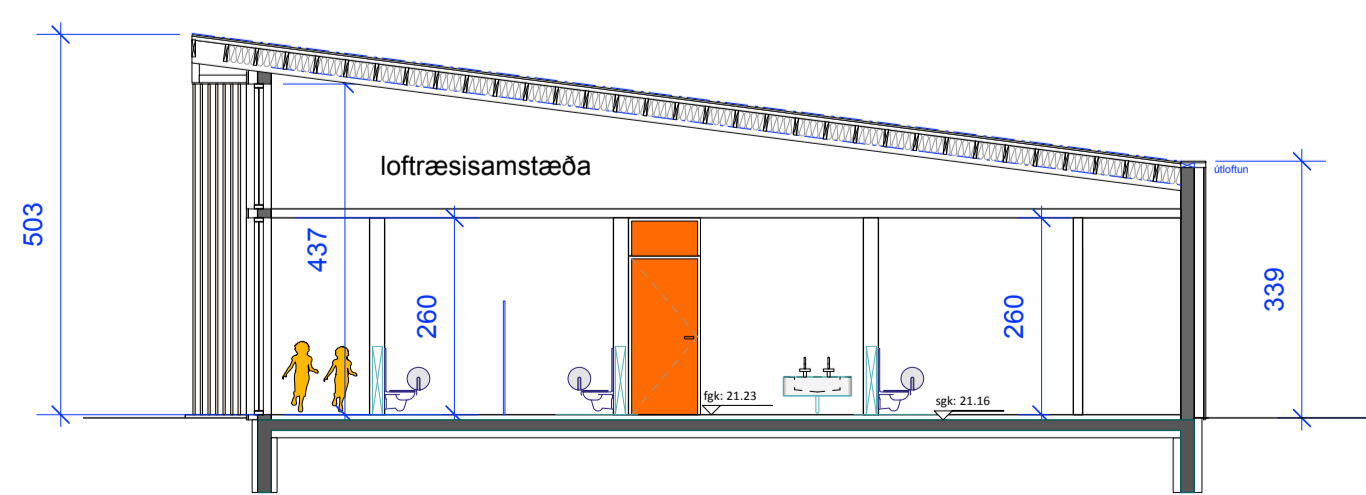


SNÍÐ B-B
m.kv. 1:100

gangur salerni salerni salerni hreyfhamli gangur

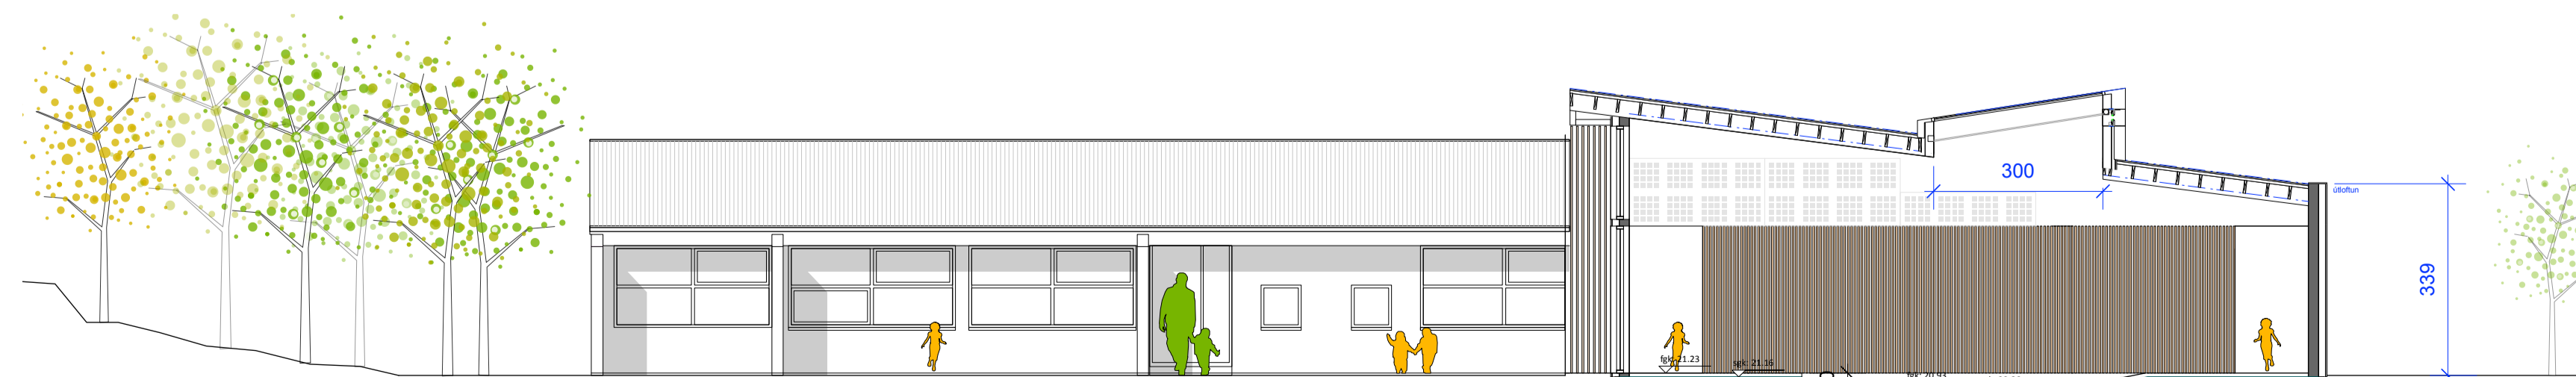

SNÍÐ C-C
m.kv. 1:100

leikvöllur inngangur leikvöllur fellihúsið leikgryfja gangur bilastæði

 

Breytingar:

Aðalteikning

Landnúmer: 139223
Staðgreinir: 39330160

Leikskóli

Hlíðarstræti

Bolungarvík

Nýbygging og endurbætur

Teikninganúmer: **A.01.04**

Útlit og snið

Útgáfudagur: 19.02. 2018

Mælikvarði: 1:100

Teiknaði: eó

Yfirferði: eó

Arkiteo: Auðbrekka 10 - 200 Kópavogur

gsm. 696 3699

rf. arkiteo@arkiteo.is - vf. www.arkiteo.is

Einar Ólafsson, kt. 010562-3419