



AFSTÖÐUMYND, MKV. 1:500

HELSTU STÆRÐIR:

Brúttóflétir.....	195,8m ²
Brúttórúmmál.....	719,5m ³
Lóðarstærð.....	13483m ²
Nýtingarlutfall.....	0,01

BYGGINGALÝSING OG GREINAGERÐ:

Almennt:
Um er að ræða nýbyggingu á einnar hæða þjónustuhúsi fyrir Ósvör-sjóminjasafnið í Bolungarvík. Landnúmer L230009 og staðgreinir 4100-2-. Lóð er 13483m². Þjónustuhúsið er hannað með tilliti til aðgengi fyrir alla og skilgreindar gönguleiðir útbúnar fyrir alla aldurshópa.

Notkun:
Um ræðir þjónustuhús, stigakerfi og bílastæði fyrir Ósvör-sjóminjasafnið. Húsið er hugsað fyrir aðstöðu gesti og starfsmenn safnsins. Áætlað fjöldi gesta hverju sinni er um 80 persónur og fjöldi starfsmanna allt að fjórir. Gert er ráð fyrir almennum sal, þremur salemum, þar af eitt fyrir hreyfihlaða, geymslu, tæknirými og starfsmannaaðstöðu með búningsklefi, salemum fyrir eldhús og starfsmenn, ræstingu fyrir eldhús og húsnæðið og kaffirök. Eldhúsið er upphitunareldhús og verður aðeins notað við sérstakar uppkomur.

Byggingarefni:
Þjónustuhúsið er steypt, einangrað að innan og klætt hleðslustein. Einangrun er 100mm 16kg/m³ plasteinangrun með múr. Þak er einhalla með tvöföldum þakpappa, ásoðinn á steypta plötu, sem er slípuð og grunnuð, ofan á pappa kemur takkadúkur með filt, 200mm nótu xps einangrun, drendúkur, takkadúkur, jarðvegisdúkur og túnpökur í 4 lögum. Kólnunartala að hámarki 0,2. Gólfplata er 120mm staðsteypt plata með 55mm ofanálagi (gólfhiti) og 25mm einangrun. Sökkklar og botnplata eru staðsteypt með 100mm 16 og 24kg/m³ plasteinangrun. Kólnunartala að botnplötu er að hámarki 0,3. Innveggir eru almennt léttir veggir, 13mm gífs, 12mm spónarplata, 70mm stoðir fyllt með einangrun. Burðaveggur er steyptur og klæddur með viðarrimlun með hjóðisogspötum aftan rímla. Skjólveggir eru steyptir og klæddir með hleðslustein að utanverðu og timburlistum að innan. Aðalitur hússins er litur hleðslusteins, grár, með viðarklæðningar að hluta úr bandsöguðu íslensku lerkí. Gluggar og úthurðir eru með ál ramma í svörtum lit Ral 9005 með þreföldu einangrunargleri. Val glers skal vera skv. RB(31).121.3.

Kólnunartölur U-Gildi:
Kólnunartölur byggingarhluta skulu vera skv. byggingarreglugerð 112/2012.
Þak: 0,2
Útveggir: 0,4
Botnplata: 0,3
Gluggar: 2,0 (karmar, gler vegið meðaltal, K-gler)
Hurðir: 3,0

Innveggir verða málaðir, en klæddir flisum kringum salerni og sturturými með vatnspétu undirlag. Almennt eru gólf innan þjónustuhússins eru slípuð steingólf. Loft eru almennt slípuð, annars tekinn niður að hluta með clips loftadúk. Innréttingar eru unnar úr íslensku lerkí.

Sorp er við enda lóðar í sameiginlegu ruslafiði, fjöldi og stærð ruslifaða skal vera í samráði við kröfur bæjarfélagsins.

Upphitun, loftþræsing og lagnaleiðir:
Inntak er staðsett í tæknirými. Upphitun er með gólfhita. Vélræn loftþræsing verður í öllum lokuðum rýmum, annars um opnanleg fög. Niðurfall er í öllum votrymum, sjá aðaluppdrátt arkitekts og nægjanlegur halli skal vera á gólf að niðurfalli (sturtu 1:50/gólf 1:100). Yfirborðefni votryma eru með vatnspétt lag á gólfum og veggjum eins og flisar eða sambærilegt og skal það þétt á fullnægjandi hátt með rorum og stokkum. Nota skal vatnspólnar gipsplötur í veggj votryma undir vatnspétt lag og vatnshelt dükakerfi eða kvoðu yfir rakaplötum þar sem votsvæði eru. Þar sem krannar, vaskur, uppþvottavél eða önnur tæki sem leiða til vatnsnotkunar eru í rými þar sem ekki er vatnspétt gólf og niðurfall, t.d. í eldhúsi, skal vera yfirfall á vöskum og lekavörð eða annar búnaður sem lokar fyrir aðstreymi vatns við leka á tækjum. Gera skal ráð fyrir rotþró og vatnstank innan lóðar.

Rafbúnaður:
Byggingin er búin hefðbundnum smá- og lágsþennukerfum. Með hljóðsjón af ákvæðum byggingarreglugerðar eru eftirlitardar lágmarkskröfur gerðar til lýsingar. Birta í umferðarleikum bygginga og lóða skal vera nægjanleg til að allir aldurs hópar geti athafnað sig óhindrað og af fullu öryggi. Við val á útlöpum skal gætt að ljósmengun og beint að viðeigandi svæði. Lýsing inni í húsnæðinu er almenn þar sem öll rými eru með raflýsingu. Allar flóttaleiðir í mannvirkjum skulu vera með nægjanlega almenna lýsingu þannig að notkun þeirra sé greið.

Aðkoma:
Gert er ráð fyrir átta gbílastæðum, tveimur hóperðabilastæðum á lóð og tveimur starfsmannastæðum. Gæta skal að hámarks hindrunarhæð 25mm frá bílastæðum að þjónustuhúsi (þróskuldum, o.sfrv.). Yfirborð utandyra gönguvega skal hafa nægilegan vatnshalla.

Frágangur lóðar:
Aksursleiðir og stígar eru með bundið slitlag (malbik, hellur eða steypt), annað er tyrft eða sáð. Bílastæði sjálf eru með grashellum eða plastbökkum sem sáð er í.


Aðgengis og öryggismál:
Aðkoma að þjónustuhúsinu er frá bílastæðum vestanmegin við Óshliðarveg og bílastæðið aðgreint frá umferðleið með 1400mm háum vegg. Leiðin frá bílastæðum að þjónustuhúsinu er um stíg og tvær hraðahindranir með bundnu slitagi. Við þjónustuhúsið er skábraut í hallanum 1:20 með hvíðarpalla og handlista. Bílastæði, umferðaleiðir og þjónustuhús skulu vera vel merkt, þannig það henti sjónskertum.


Nýir og eldri stígar að og frá sjóminjasafninu verða lagðir með samfelt, slétt yfirborð, þrep með uppstigi að hámarki 160mm verða útbúinn í landhalla, stuðningshandlistar og leiðalýsing verður sett við helstu gönguleiðir og hvíldarsvæði útbúin, þannig allir aldurs hópar geti athafnað sig óhindrað og af fullu öryggi. Hjólastólaaðgengi verður frá bílastæði að þjónustuhúsi.

Hindrunarlaus umferðarbreidd allra inngangsdýra þjónustuhússins skal minnst vera 0,83 m og samsvarandi hindrunarlaus hæð minnst 2,07 m. Snúningsradiusar fyrir framan helstu athafnarsvæðum, s.s. stíga í aðkomuleið, salerni gesta og anddyri skulu ná 1500mm og 1300x1800mm við starfsmannastæði. Miða skal við að átak við að opna hurð sé mest 25 N á handfangi og mesti þrýstingur eða tog ekki yfir 40 N. Bæðar útgangshurðir í þjónustuhúsinu skulu vera með sjálfvirkum opnara. Við val glers skal hafa hljóðsjón af ákvæðum byggingarreglugerðar og rb-blöðum (31) 121.3 (húsnæði sem almenningur á aðgang að). Við ákvörðun á þykkt skal hafa hljóðsjón af staðlinum NS 3510 „Sikkerhetsglass i bygg - Krav til klasser i ulike bruksområder“ og nota viðeigandi álagsgildi. Á hallandi gólfum svo og á gólfum þar sem hættu er á hálfu, t.d. vegna bleytu eða ísingar, skal ávallt valið gólfefni með hálfuþvötnámi sem hentar aðstæðum. Samfelldur flötur umferðarleða. Hitastýring skal vera á neysluvatni við alla töppunarstaði og skal vatnshiti í handlaugum ekki vera hærra en 43°C og skal það tryggt með sjálfvirkum hitastýrðum blöndunartækjum og seguloka eða öðrum sambærilegum búnaði. Læstur skápur fyrir geymslu á lyfjum skal vera hluti af innréttingum. Einnig skal vera fyrir hendi læst geymsla eða skápur fyrir hættuleg þvottaefni, hreinsiefni. Brunnlok skulu vera fest og þannig frágengin að börn geti ekki opnað þau. Inngangshurðir sem staðsettar eru áveðurs skulu ávallt búnar dempurum eða öðrum fullnægjandi búnaði til að koma í veg fyrir slyshættu sökum þess að hurð getur skolið aftur, t.d. vegna vindálags.

Brúnavarnir, sjá greinagerð hljóðhönnuðar

Hljóðhönnun, sjá greinagerð hljóðhönnuðar

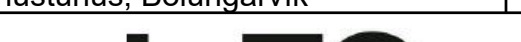MKV, 1:100 15.08.2023	Ósvör-sjóminjasafn, þjónustuhús, Bolungarvík		301-01
	HÖNNUN: JSE		
	Jón Stefán Einarsson kt.270976-3609 fai		
	A2	ADALUPPDRÁTTUR	
			AFSTÖÐUMYND, GREINAGERÐ

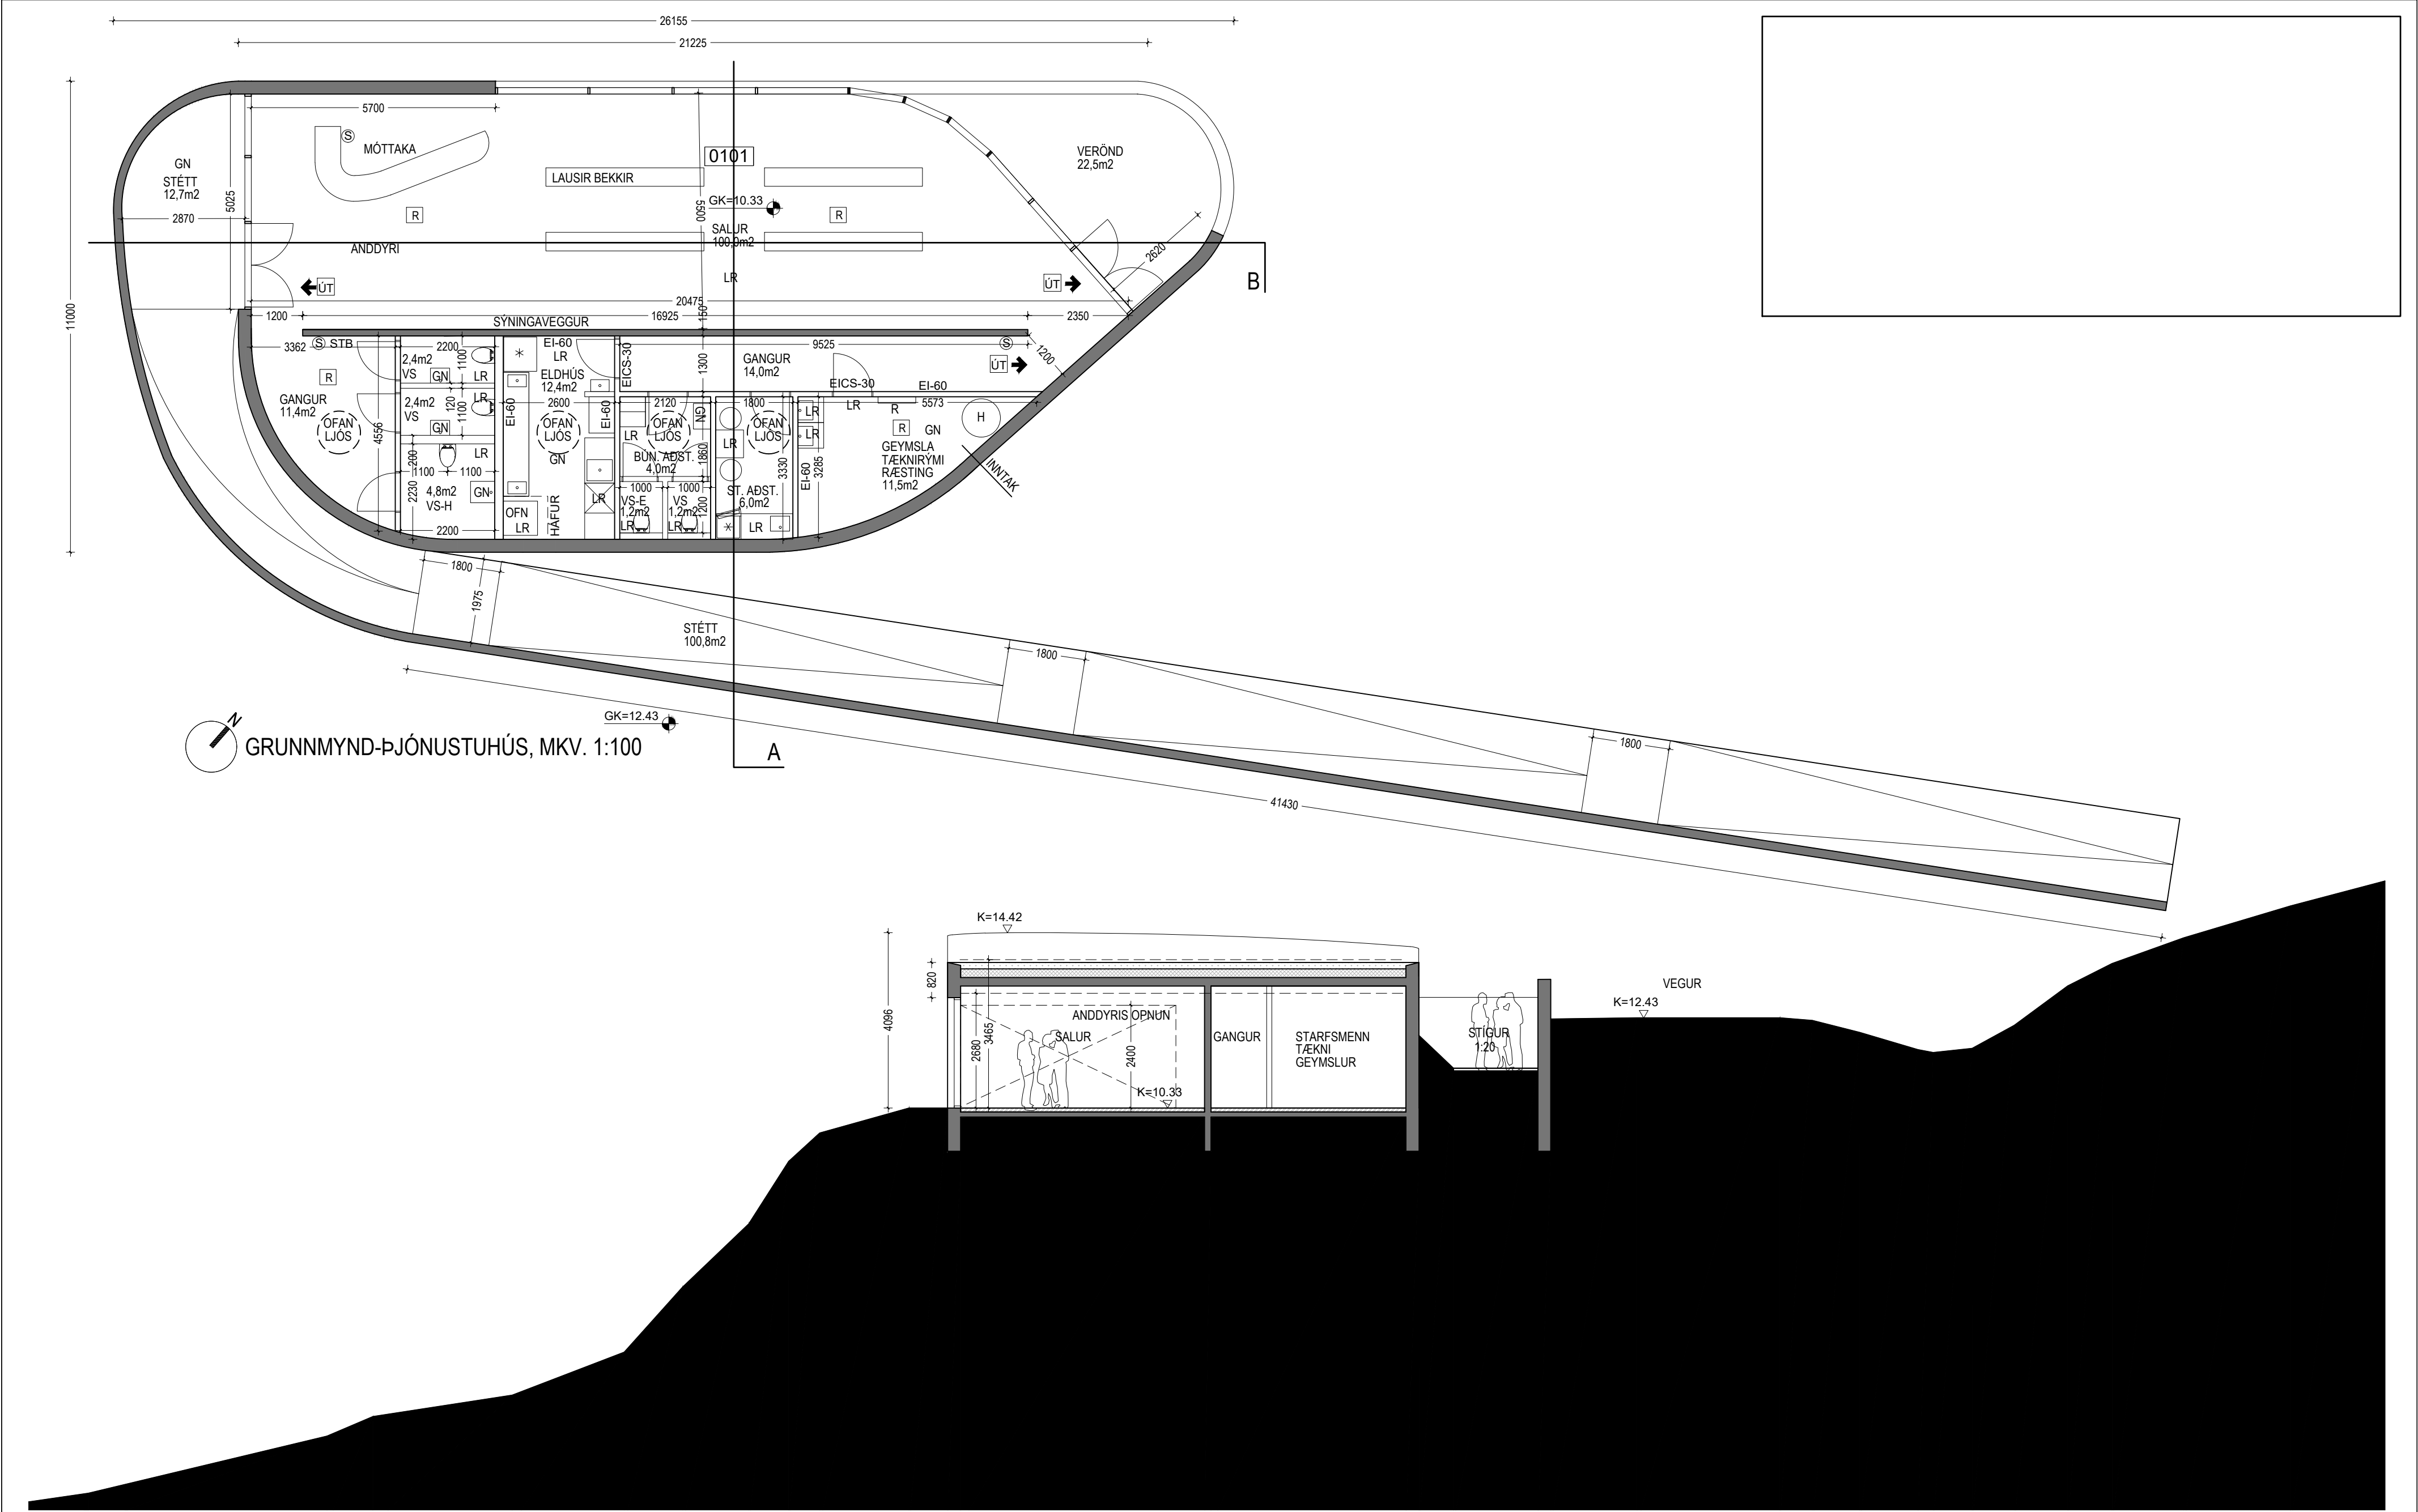


SKÝRINGAR:

- GK=10.00 GÓLFKÓTI
- GN GÓLFNIDURFALL
- LR LOFTRÆST RÝMI
- R REYKSKYNJARI
- S SLÖKKVITÆKI
- STB STJÖRNSTÖÐ BRUNAV.KERFIS

SNEIÐMYND A, MKV. 1:100

ÚTG. DAGS. TEIKN.SKÝRING / BREYTING SAMP. DAGS.

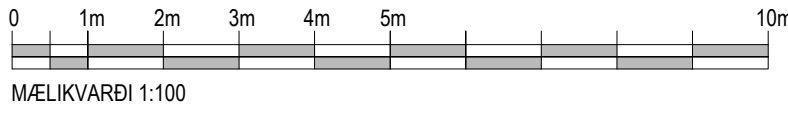

015.08.2023MKV. 1:100

Ósvör-sjóminjasafn, þjónustuhús, Bolungarvík

HÖNNUN: JSE

Jón Stefán Einarsson kt.270976-3609 fai

A2


ADALUPPDRATTUR

GRUNNMYND 1.HÆÐAR, SNEIÐMYND-D

302-01

JeES

arkitektar

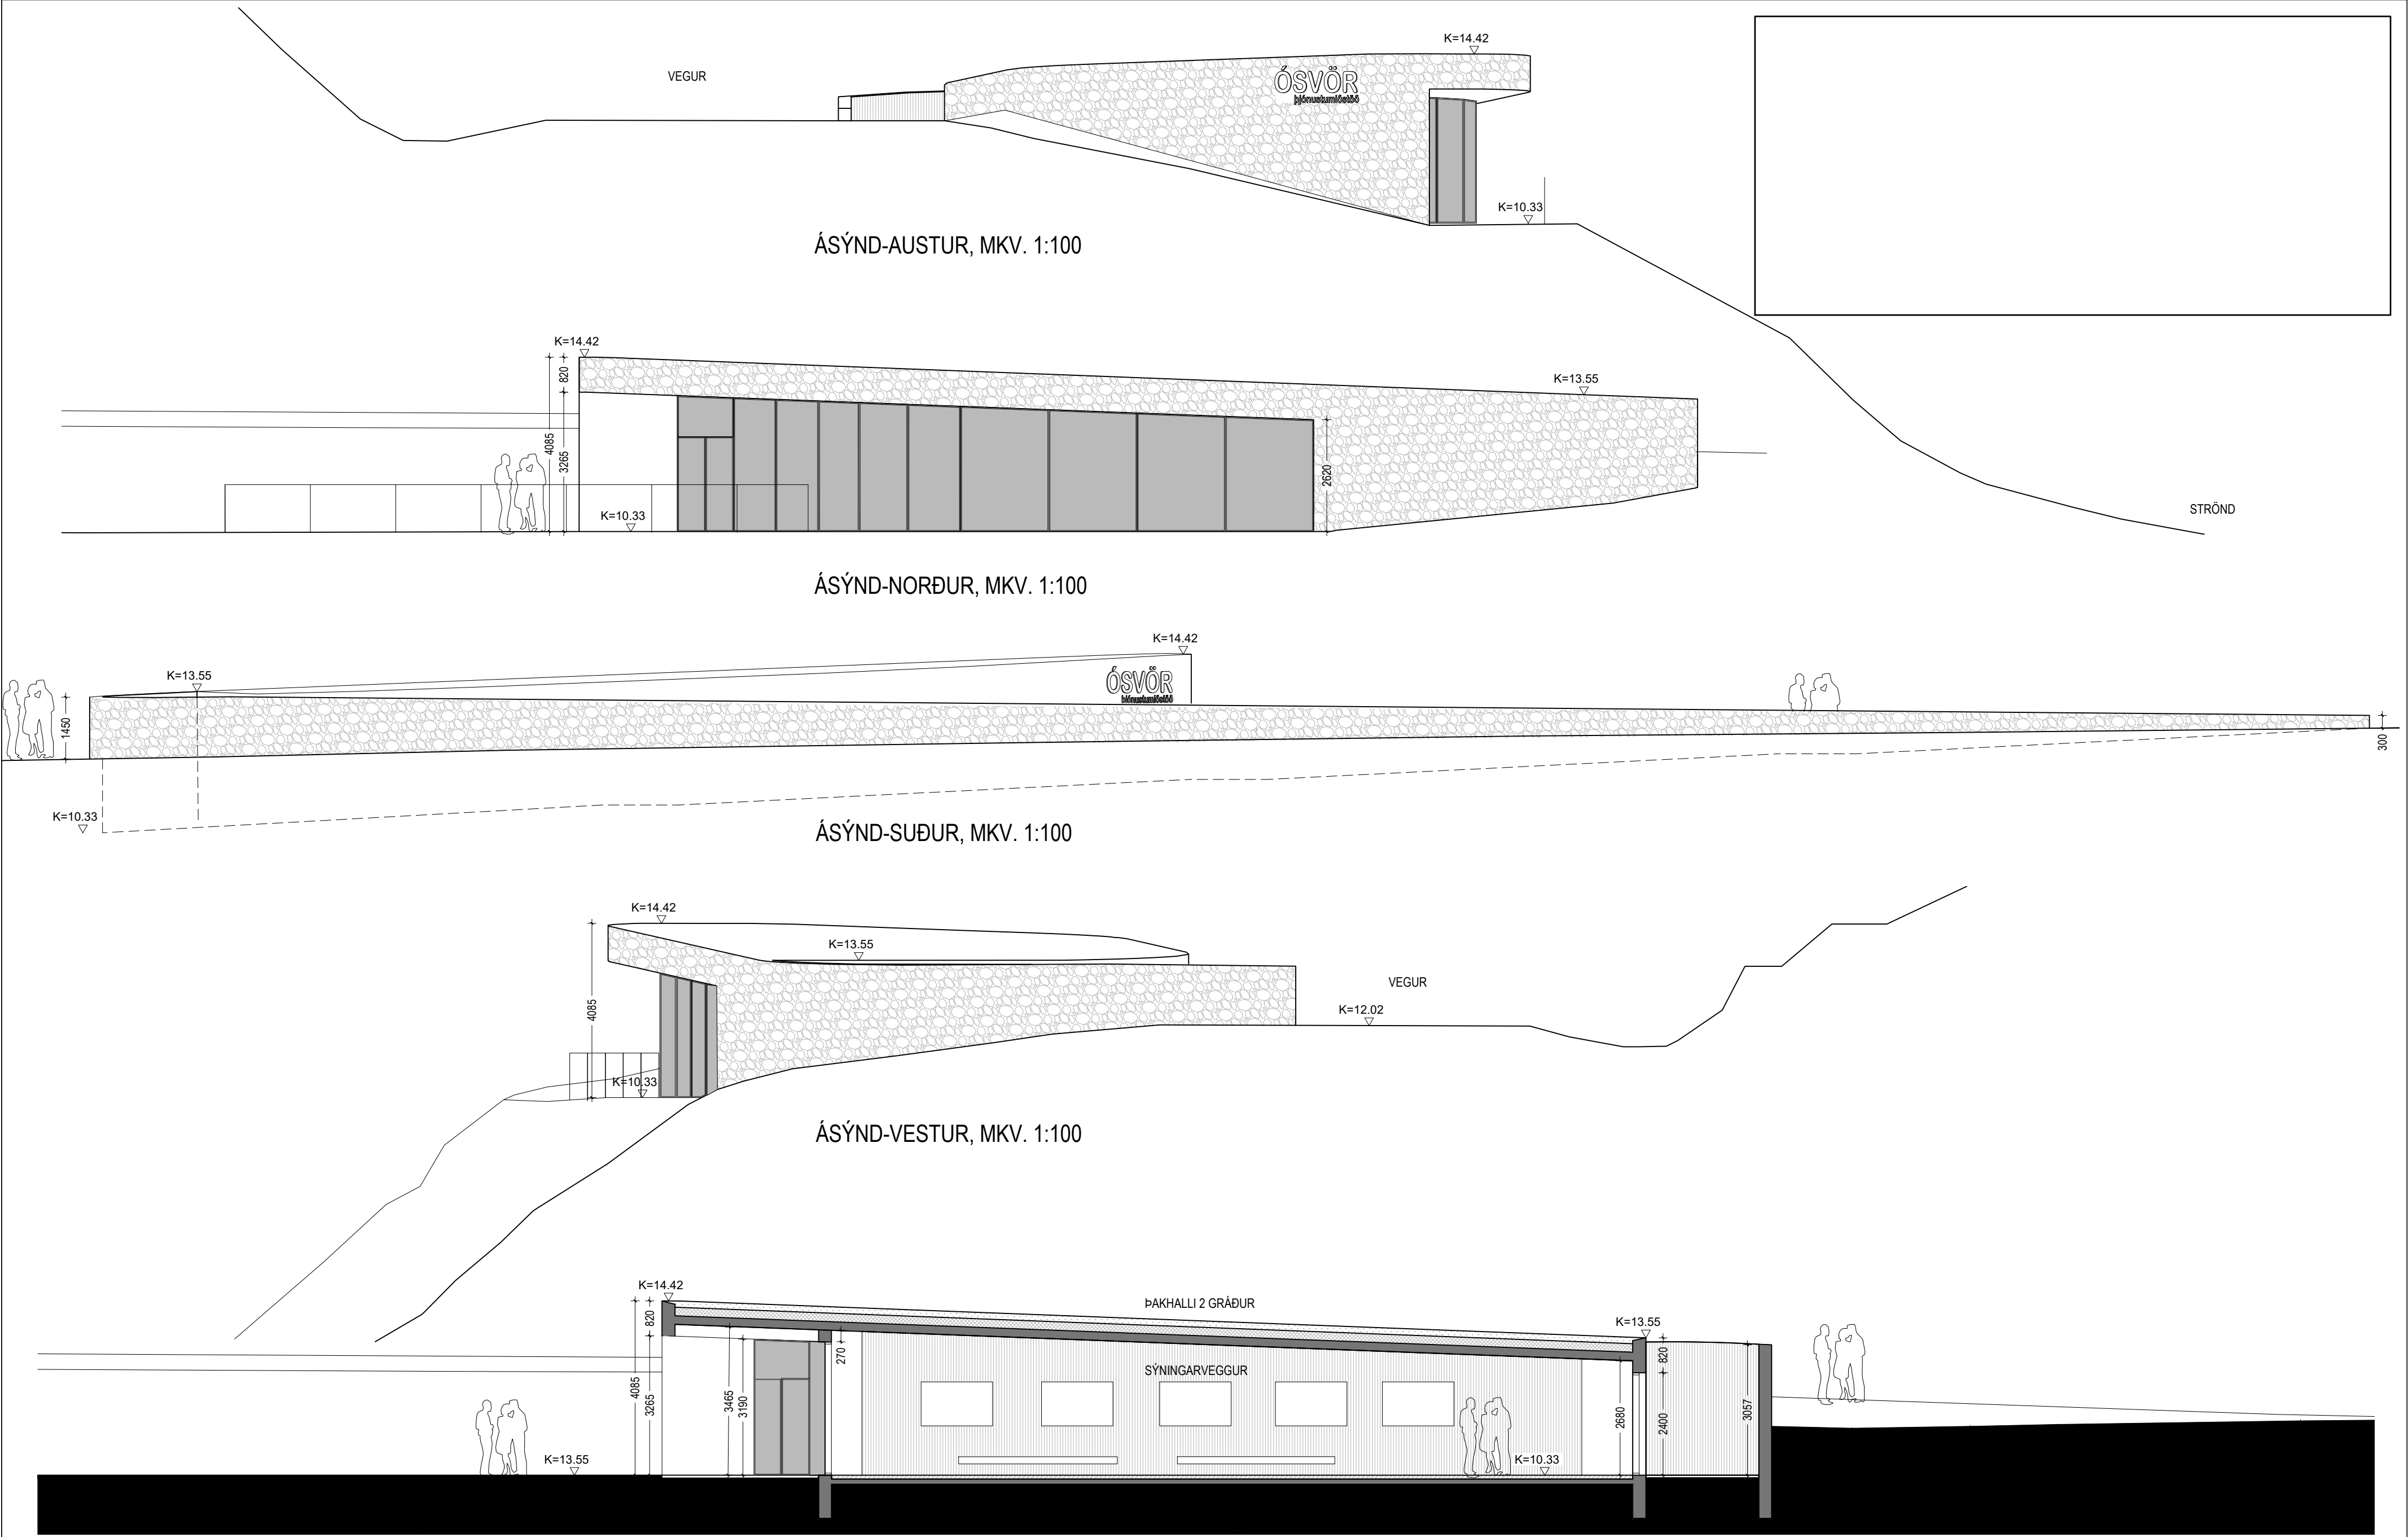


ÁSÝND-AUSTUR, MKV. 1:100

ÁSÝND-NORÐUR, MKV. 1:100

ÁSÝND-SUÐUR, MKV. 1:100

ÁSÝND-VESTUR, MKV. 1:100

SNEIÐMYND B, MKV. 1:100

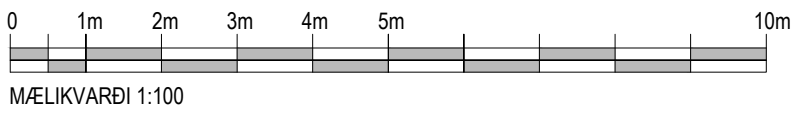

MKV. 1:100 15.08.2023	Ósvör-sjóminjasafn, þjónustuhús, Bolungarvík		303-01
	HÖNNUN: JSE		
	Jón Stefán Einarsson kt.270976-3609 fai		
	A2	ADALUPPDRAÐTÚR	ÁSÝNDIR, SNEIÐMYND



ör-sjóminjasafn

skýringamyndir

Ósvö

4.10.2023
teiknað af: jón stefán einarsson
Hafnargata 35, 230 reykjanesbær
tel: 6169466 email: jon@jees.is

JeES arkitektar
















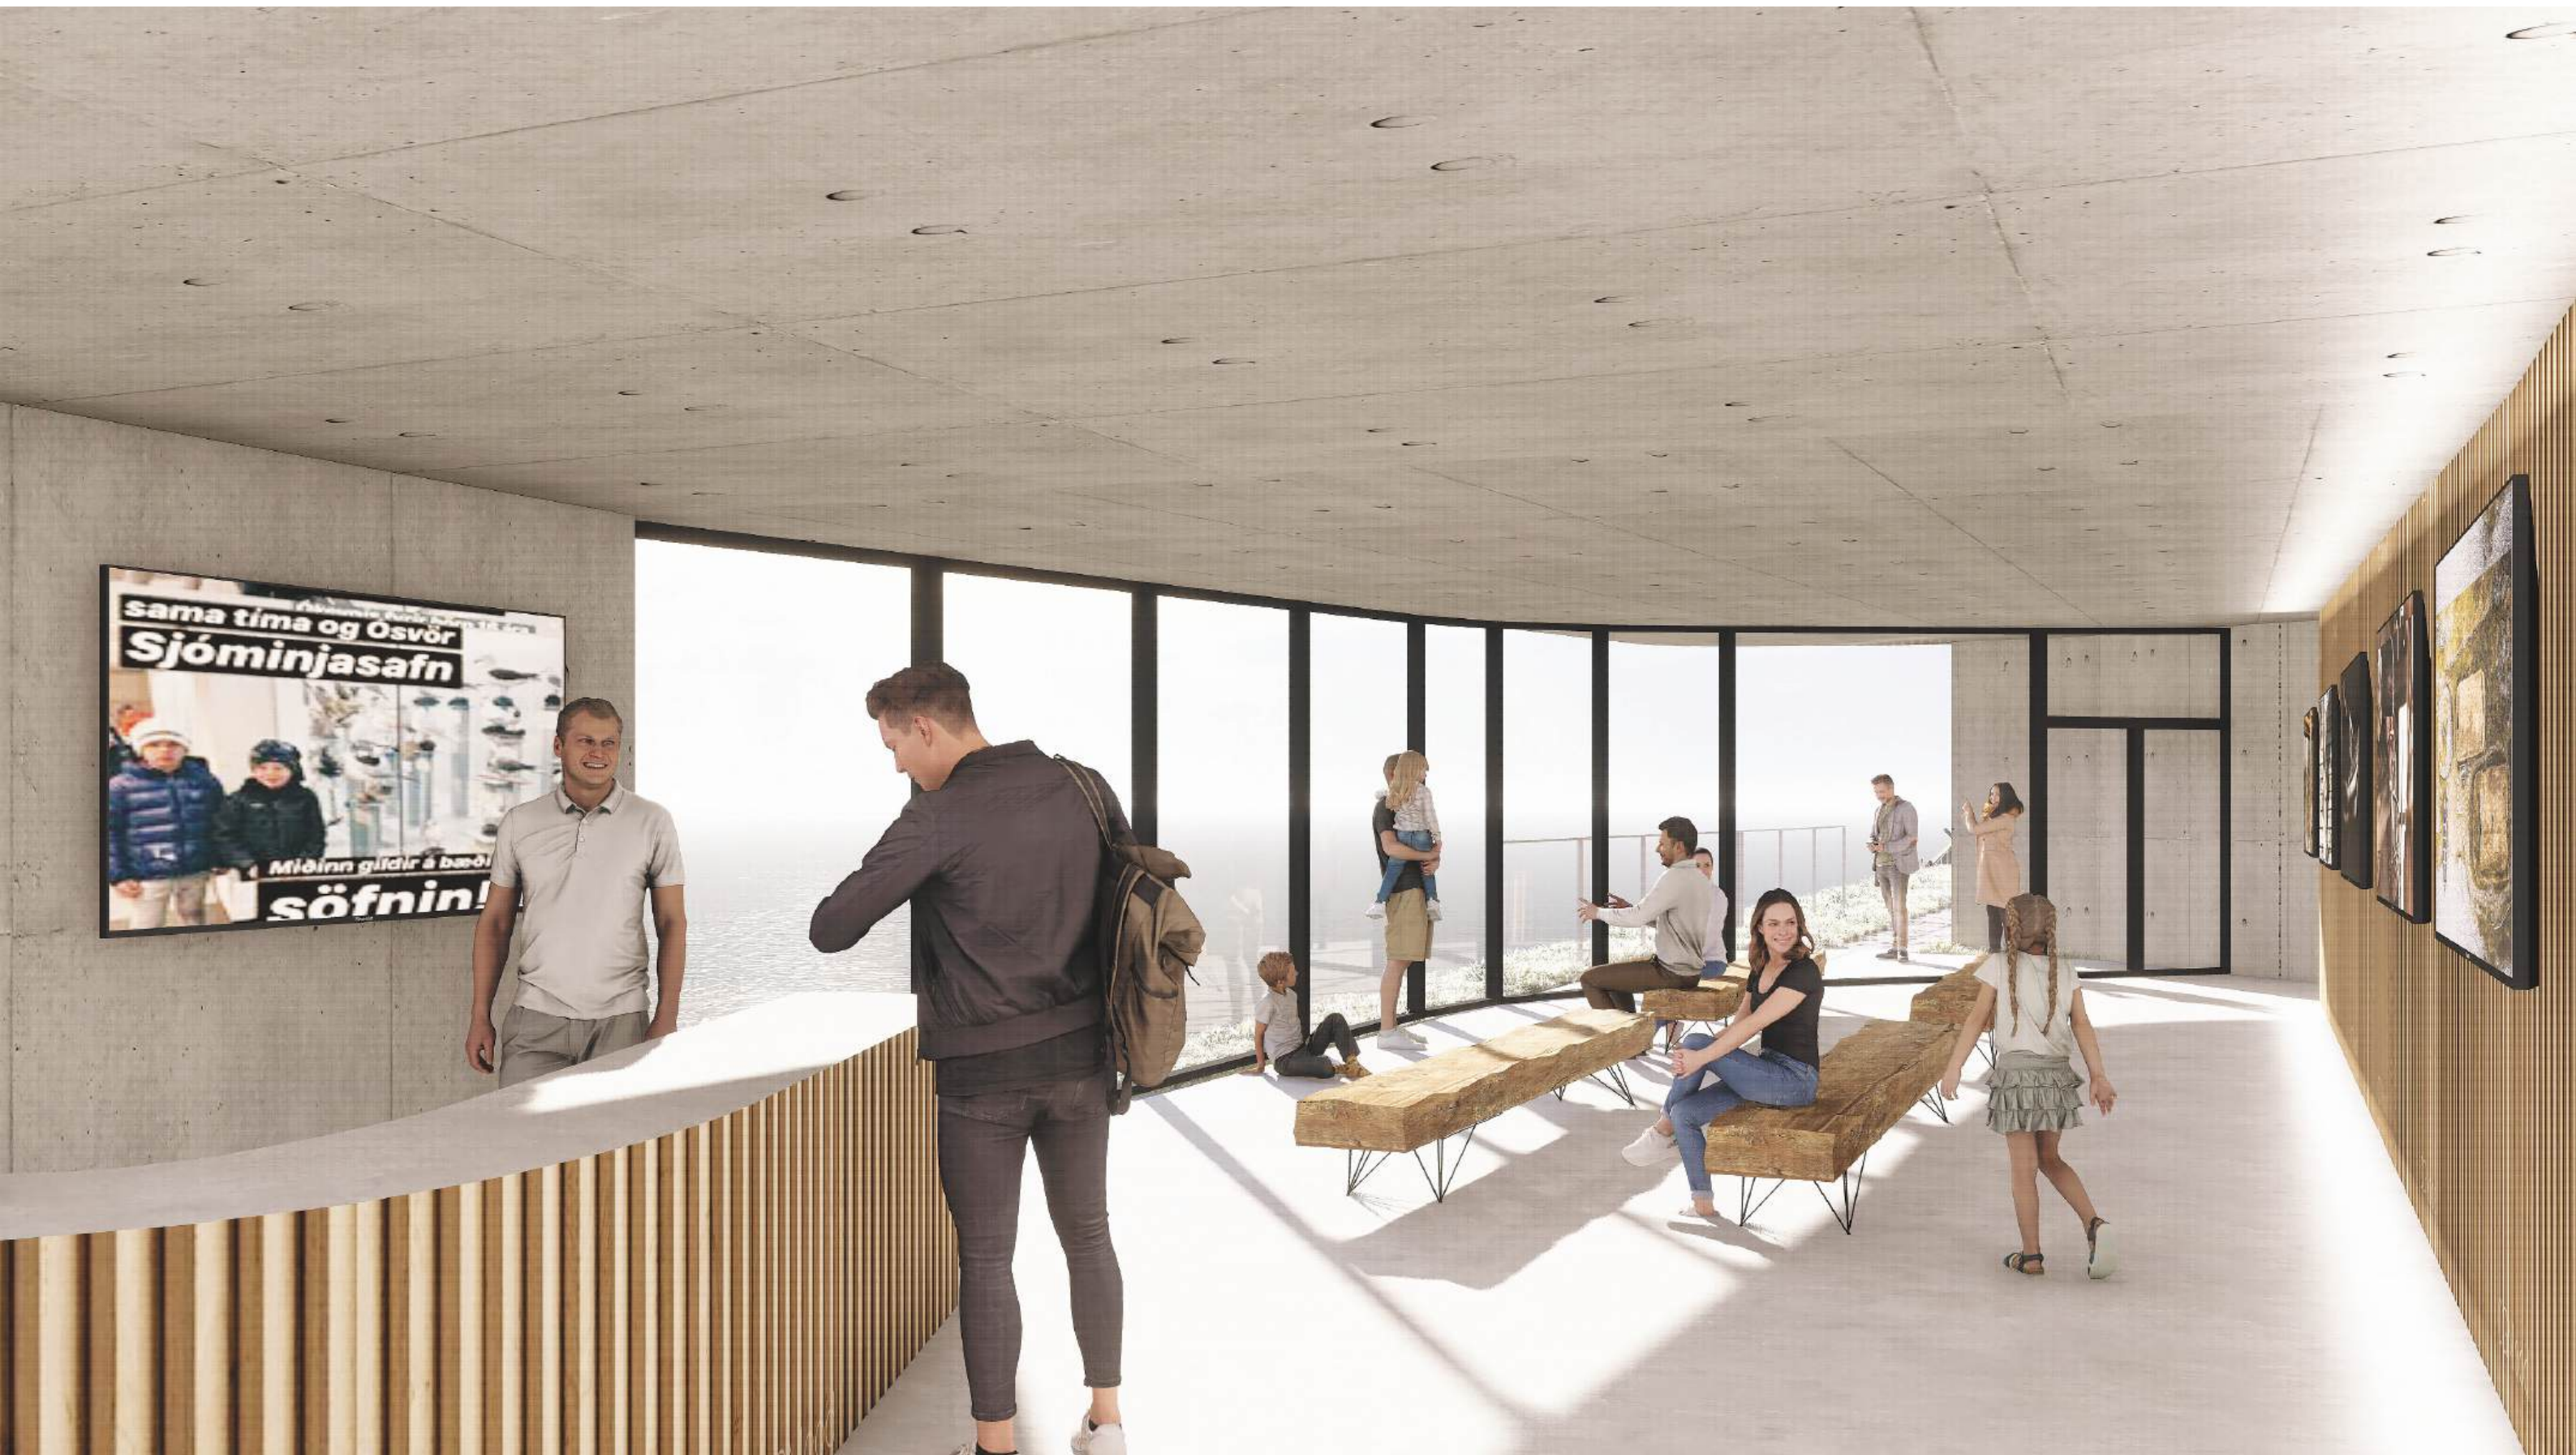







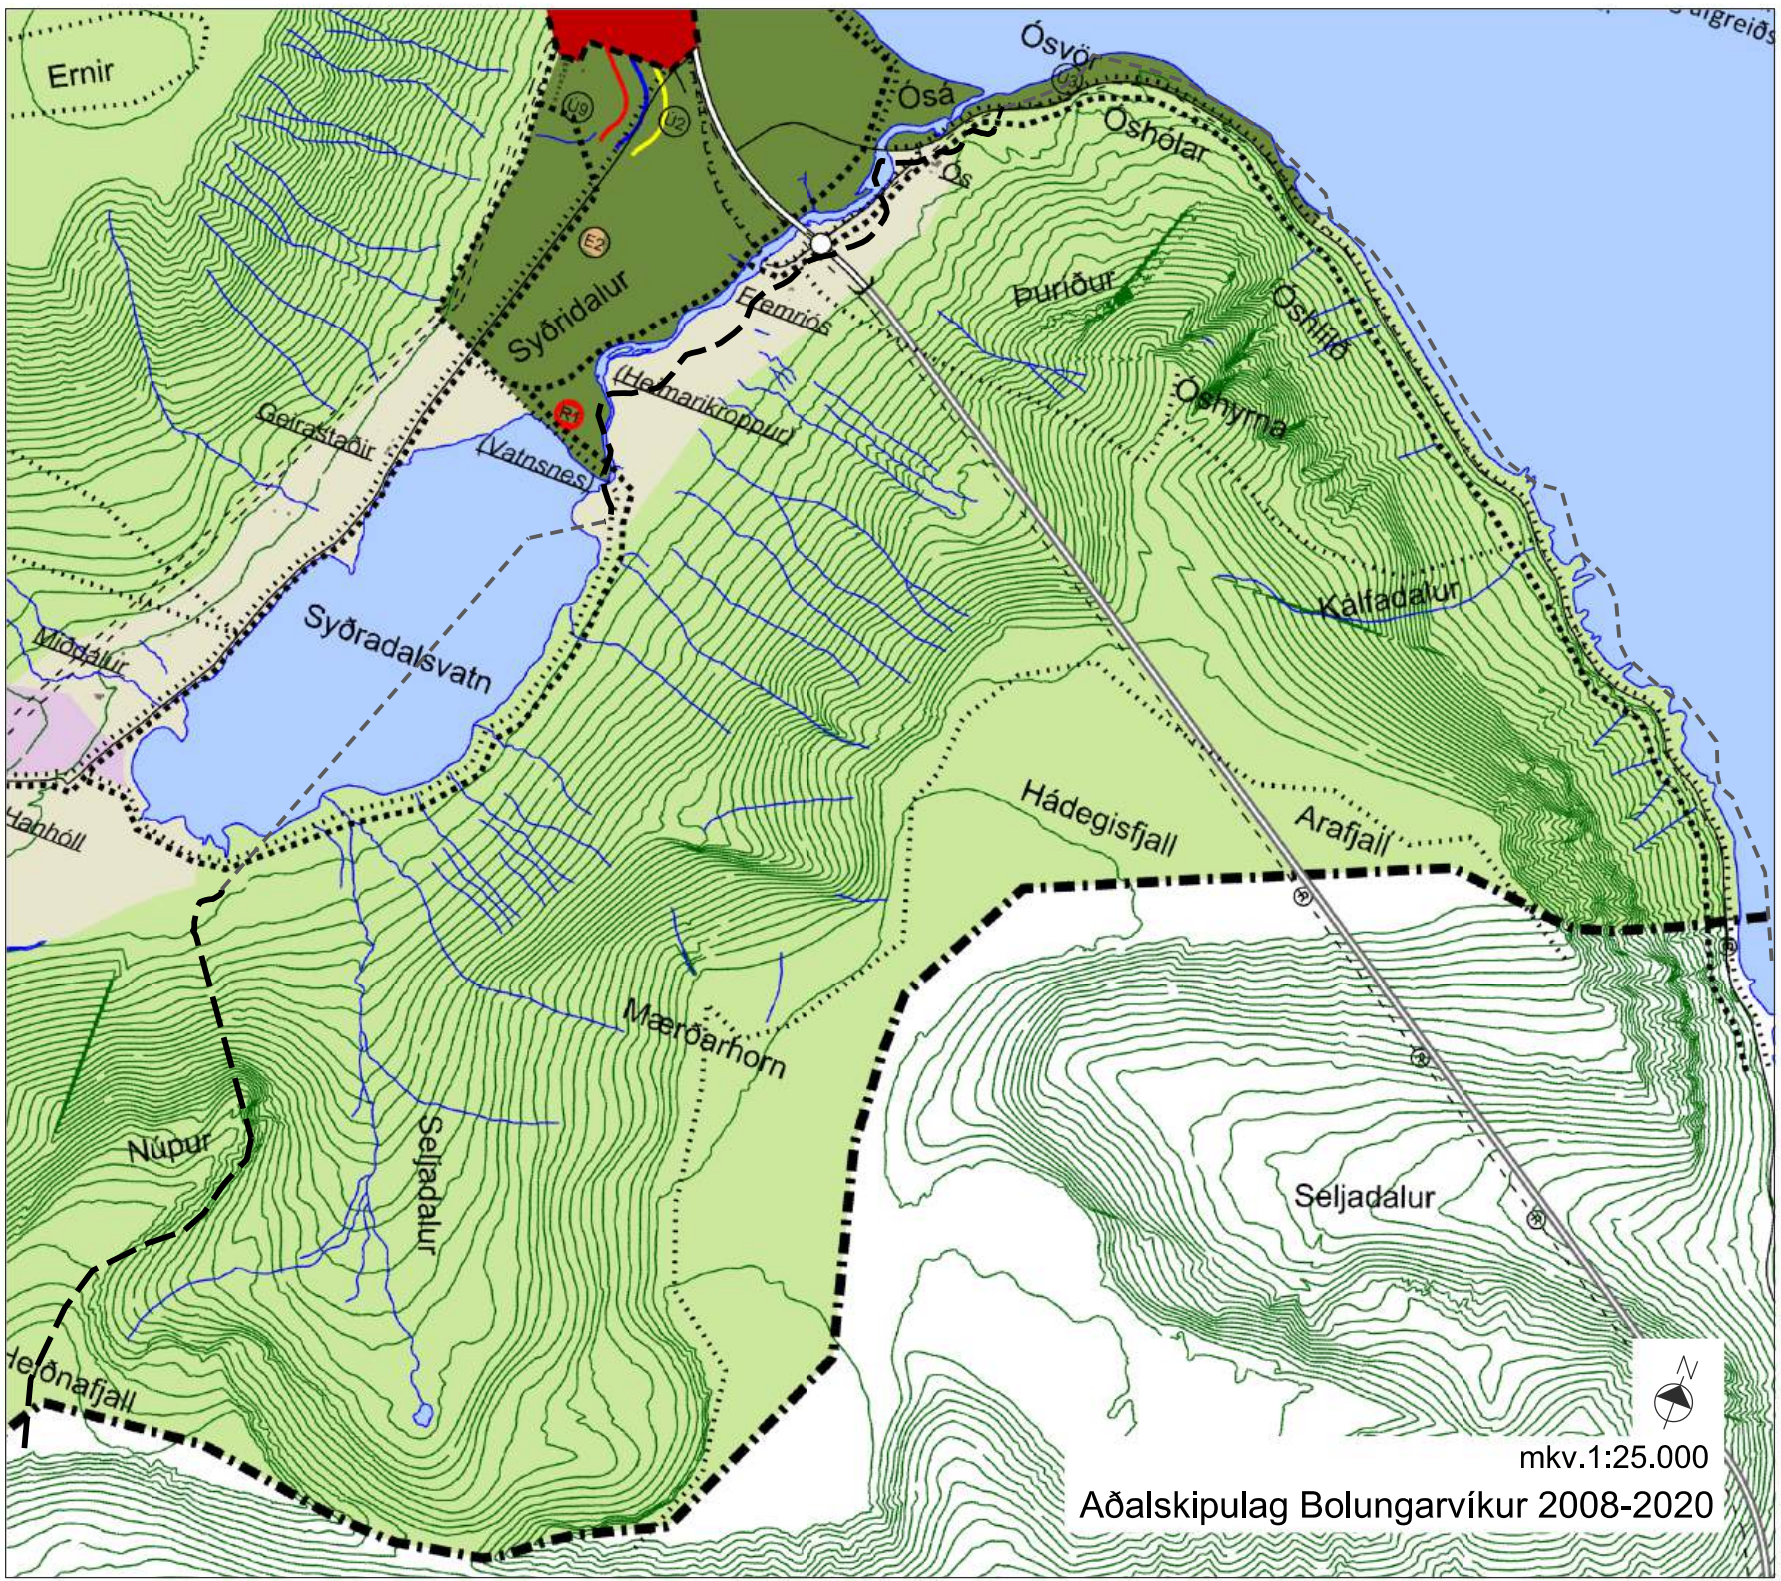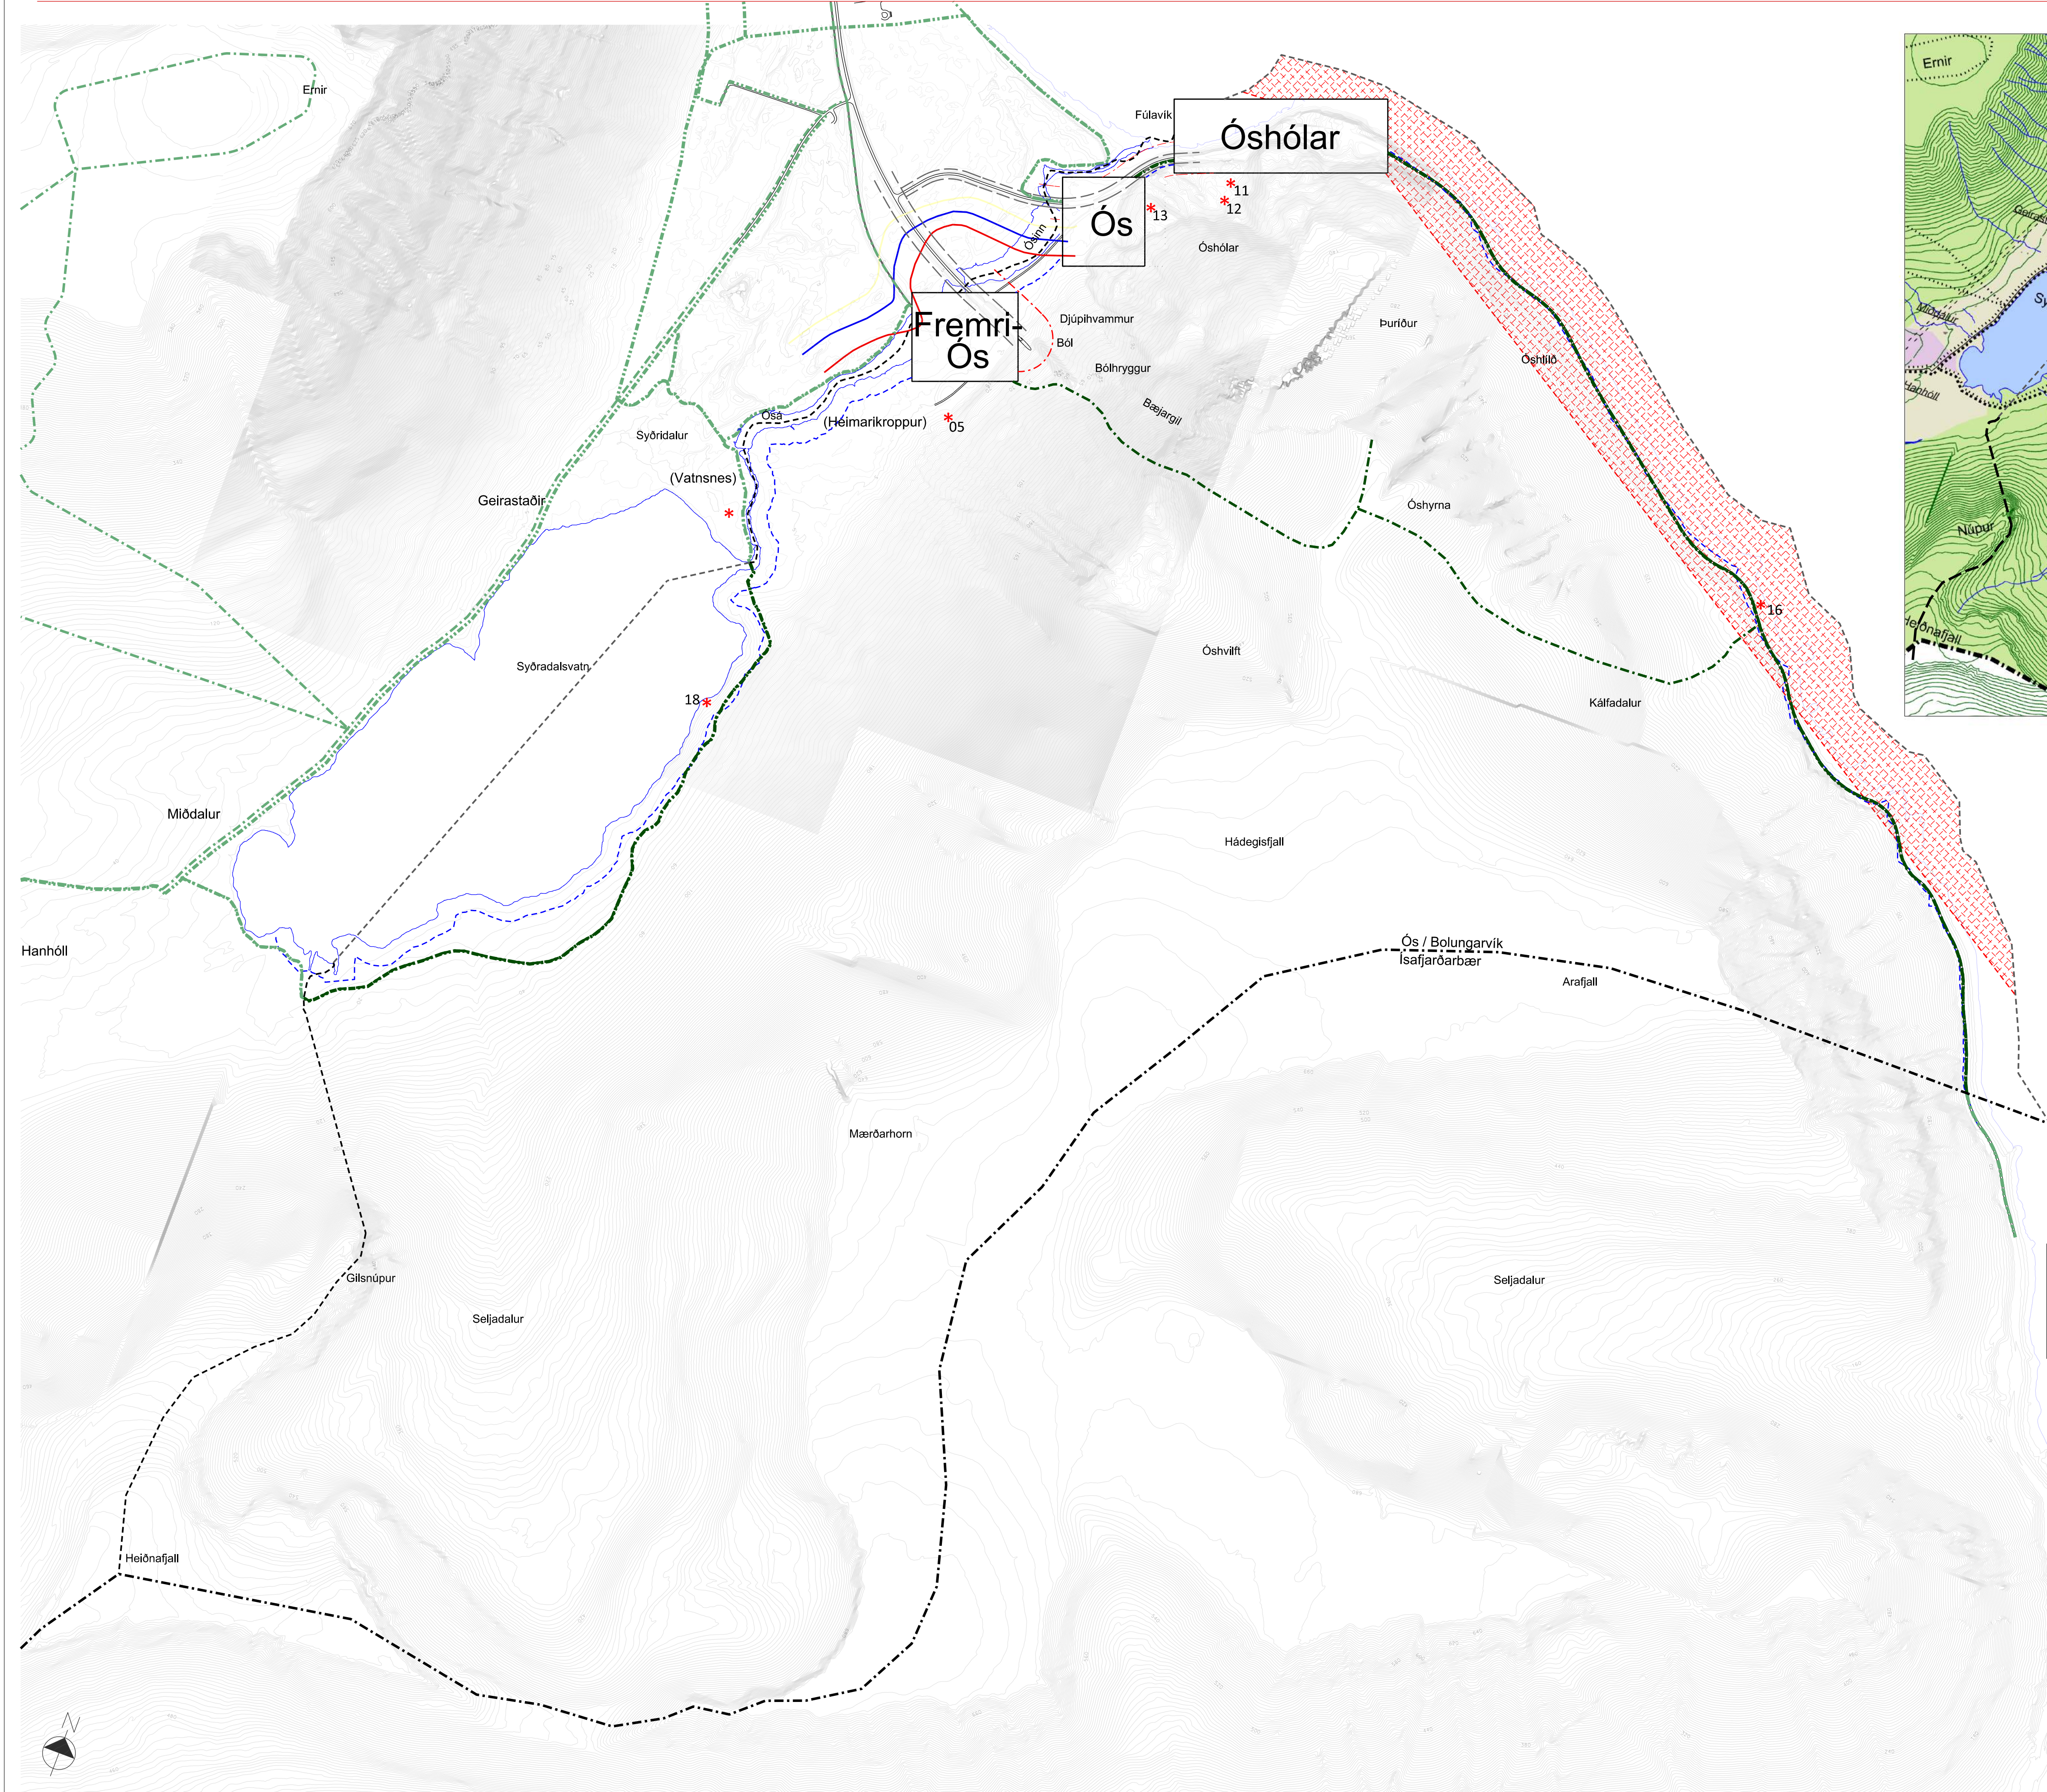

Önnur skipulagsgögn
Ós, Deiliskipulag - uppdráttur A, dags. 4. september 2018,
mkv. 1:2.000 / blaðst. A1.

Ós, Deiliskipulag. Greinargerð dags. 4. september 2018, A4 -
16 bls.

Samþykktir
Deiliskipulag þetta sem fengið hefur meðferð
í samræmi við ákvæði 41. gr. skipulagslaga nr. 123/2010
var samþykkt í

_____ þann _____ 20 ____

og í _____ þann _____ 20 ____.

Tillagan var auglýst frá _____ 20 ____


með athugasemdafresti til _____ 20 ____.

Auglýsing um gildistöku deiliskipulagsins var birt
í B-deild Stjórnartíðinda þann _____ 20 ____.

Breytingar á uppdrætti eftir auglýsingu:
- veghelgunarsvæði bætt inn á uppdrætti,
sbr. umsögn Vegagerðarinnar
dags. 7.des.2018

- Skýringar**
- skipulagsmörk / landamerki / sveitarfélagsmörk
 - skipulagsmörk / landamerki
 - skipulagsmörk
 - gönguleið
 - reiðleið
 - gönguleið - sýnd til skýringar
 - reiðleið - sýnd til skýringar
 - *18 skráðar fornminjar
 - takmarkanir v/leiðarmerkis vita
 - jafnáhættulína C
hætta vegna ofanflóða meiri en 3 af 10.000 á ári
 - jafnáhættulína B
hætta vegna ofanflóða á bilinu 1-3 af 10.000 á ári
 - jafnáhættulína A
hætta vegna ofanflóða á bilinu 0,3-1 af 10.000 á ári
 - veghelgunarsvæði
 - 15 m fjarlægð frá vegi
 - 30 m fjarlægð frá vegi



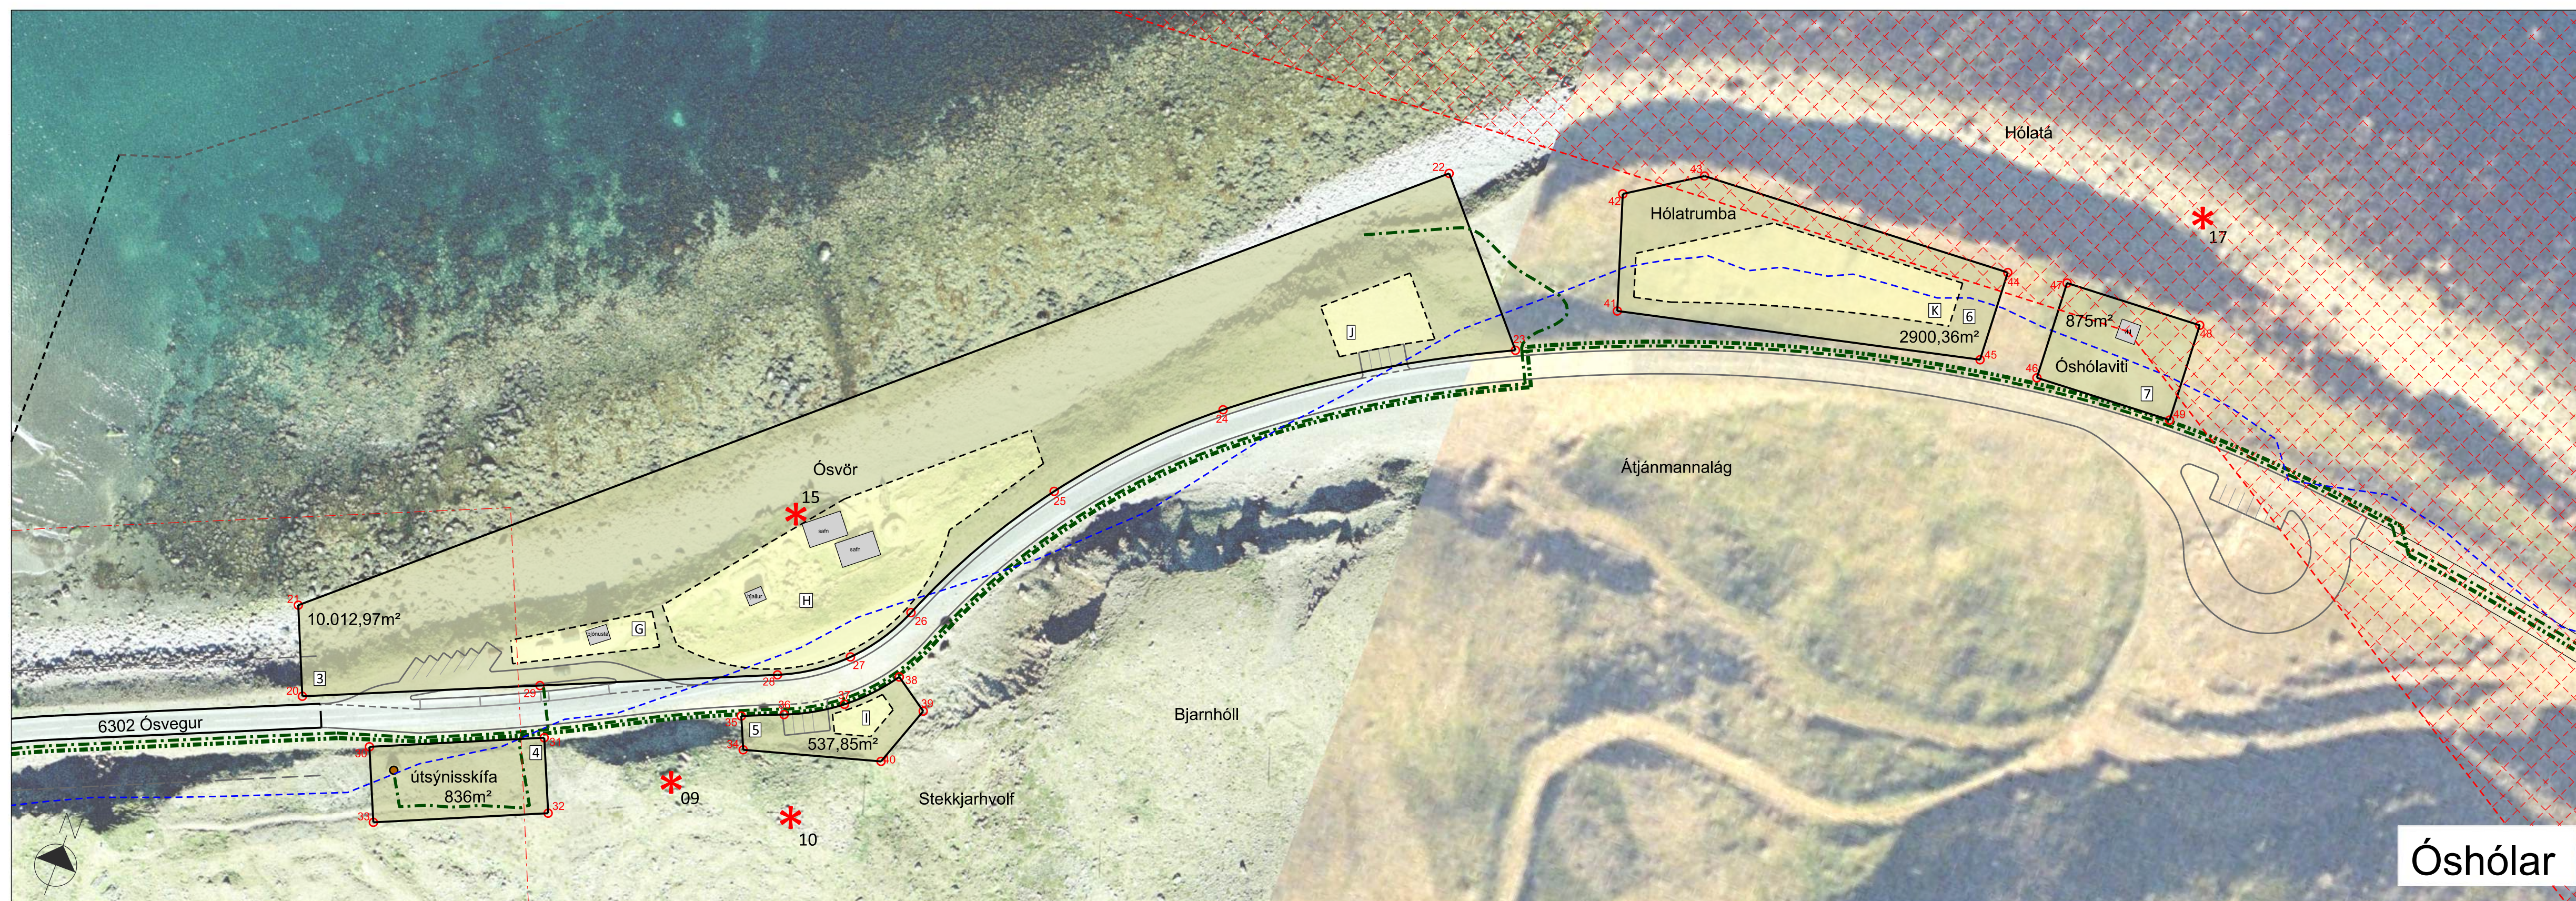

Önnur skipulagsqögn

Ós. Deiliskipulag - uppdráttur B, dags. 4. september 2018,
mkv. 1:10.000 / blaðst. A1.

Ós. Deiliskipulag. Greinargerð dags. 4. september 2018, A4 - 16 bls.

Samþykktir

Deiliskipulag þetta sem fengið hefur meðferð
í samræmi við ákvæði 41. gr. skipulagslaga nr. 123/2010
var samþykkt í

_____ þann _____ 20 _____

og í _____ þann _____ 20__.

Tillagan var auglýst frá _____ 20__

með athugasemdafresti til _____ 20____



Auglýsing um gildistöku deiliskipulagsins var birt

í B-deild Stjórnartíðinda þann _____ 20__

Hnitaskrá

Nr.	X.knit	Y.knit	Nr.	X.knit	Y.knit	Nr.	X.knit	Y.knit
1.	309242.51	637396.68	18.	308390.04	637394.24	35.	308859.42	634574.95
2.	309362.47	637331.27	19.	309353.30	637444.13	36.	309669.35	634579.09
3.	309368.01	637317.94	20.	309574.50	634540.73	37.	308882.66	634586.85
4.	309316.37	636311.52	21.	309745.38	634561.79	38.	308993.13	634598.15
5.	309278.27	635584.42	22.	309977.91	634765.29	39.	309901.80	634592.21
6.	309263.83	635451.57	23.	310095.66	634765.29	40.	309896.31	634576.66
7.	309278.28	633945.47	24.	310489.66	634689.66	41.	310029.68	634747.82
8.	309278.28	633945.47	25.	310489.66	634747.82	42.	310029.68	634747.82
9.	309109.37	635884.24	26.	308980.18	634561.79	43.	310038.24	634787.29
10.	309191.86	636379.06	27.	309879.87	634594.53	44.	310118.13	634791.45
11.	309163.22	636882.09	28.	309864.30	634587.84	45.	310139.31	634768.48
12.	309148.50	637571.75	29.	308989.35	634564.28	46.	310134.31	634769.26
13.	309176.47	633747.70	30.	308872.65	634543.77	47.	310130.31	634794.23
14.	309176.47	633747.70	31.	308872.65	634543.77	48.	310167.67	634796.05
15.	309234.33	63786.71	32.	309944.58	634534.98	49.	310120.56	634771.09
16.	309274.10	63786.40	33.	309782.72	634515.37			
17.	309355.39	638117.79	34.	309862.85	634567.17			

Breytingar á uppdrætti eftir auglýsingu:
- veghelgunarsvæði bætt inn á uppdrætti,
sbr. umsögn Vegagerðarinnar dags. 7.des.2018

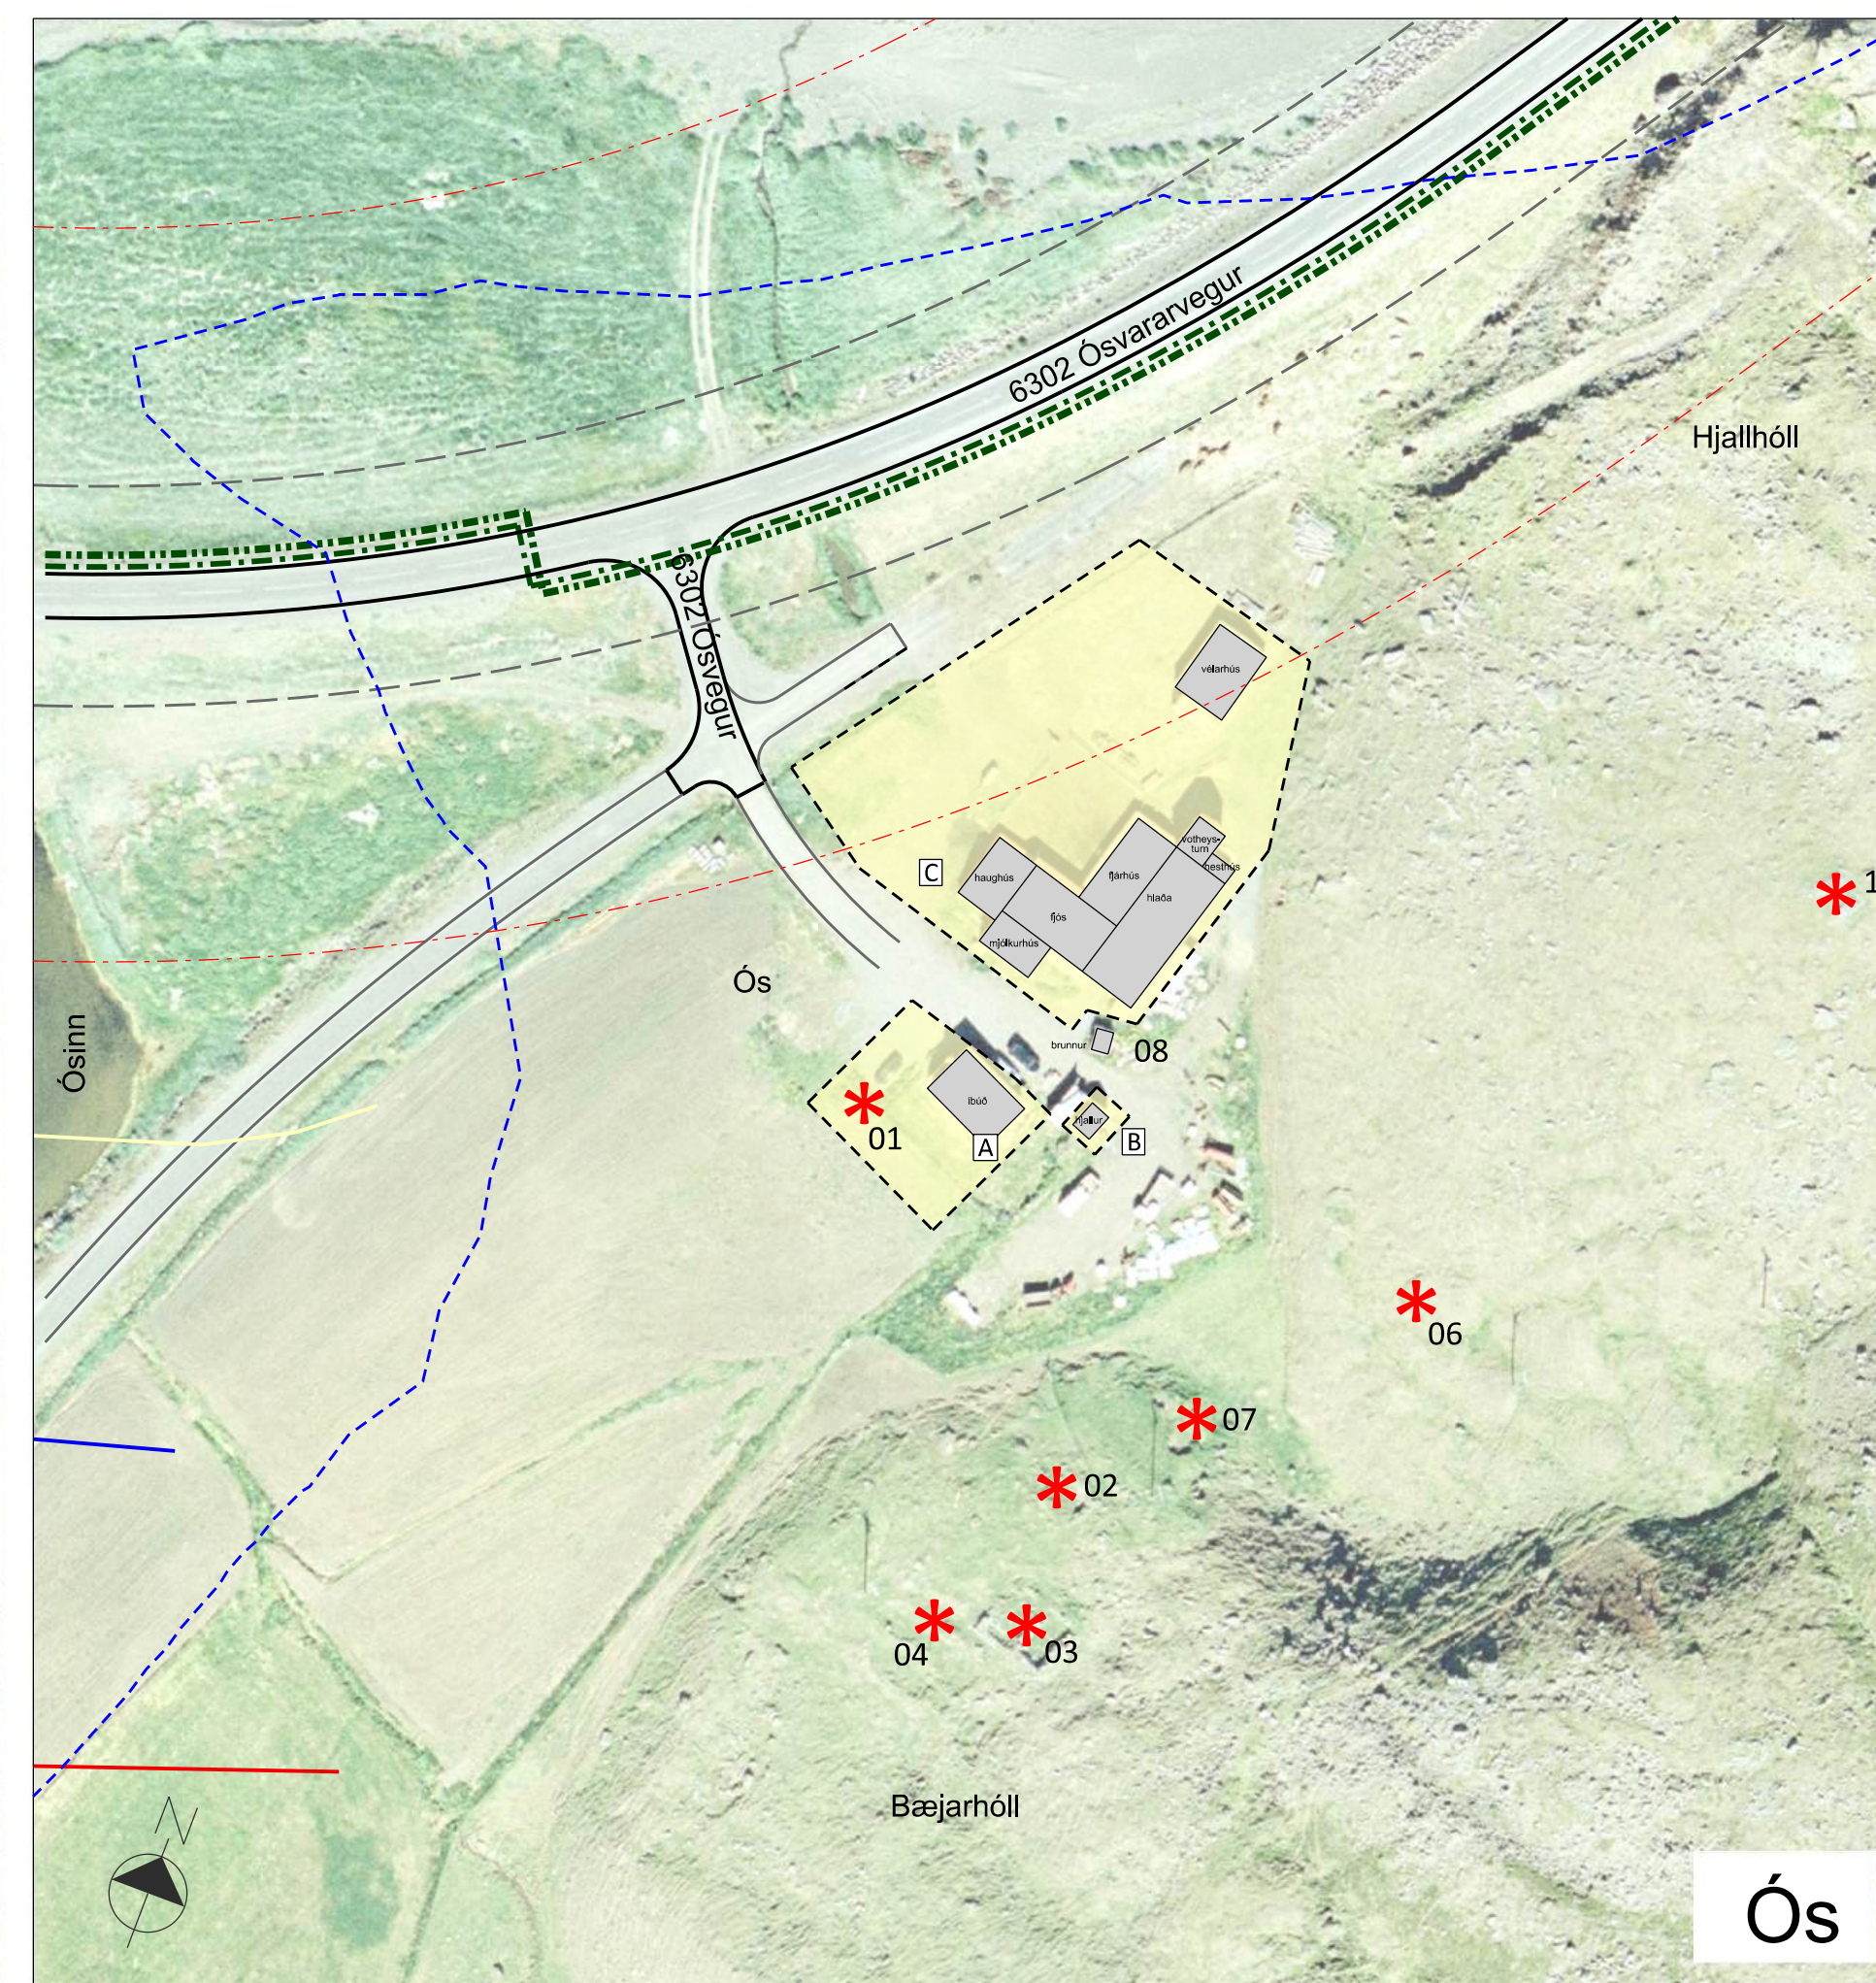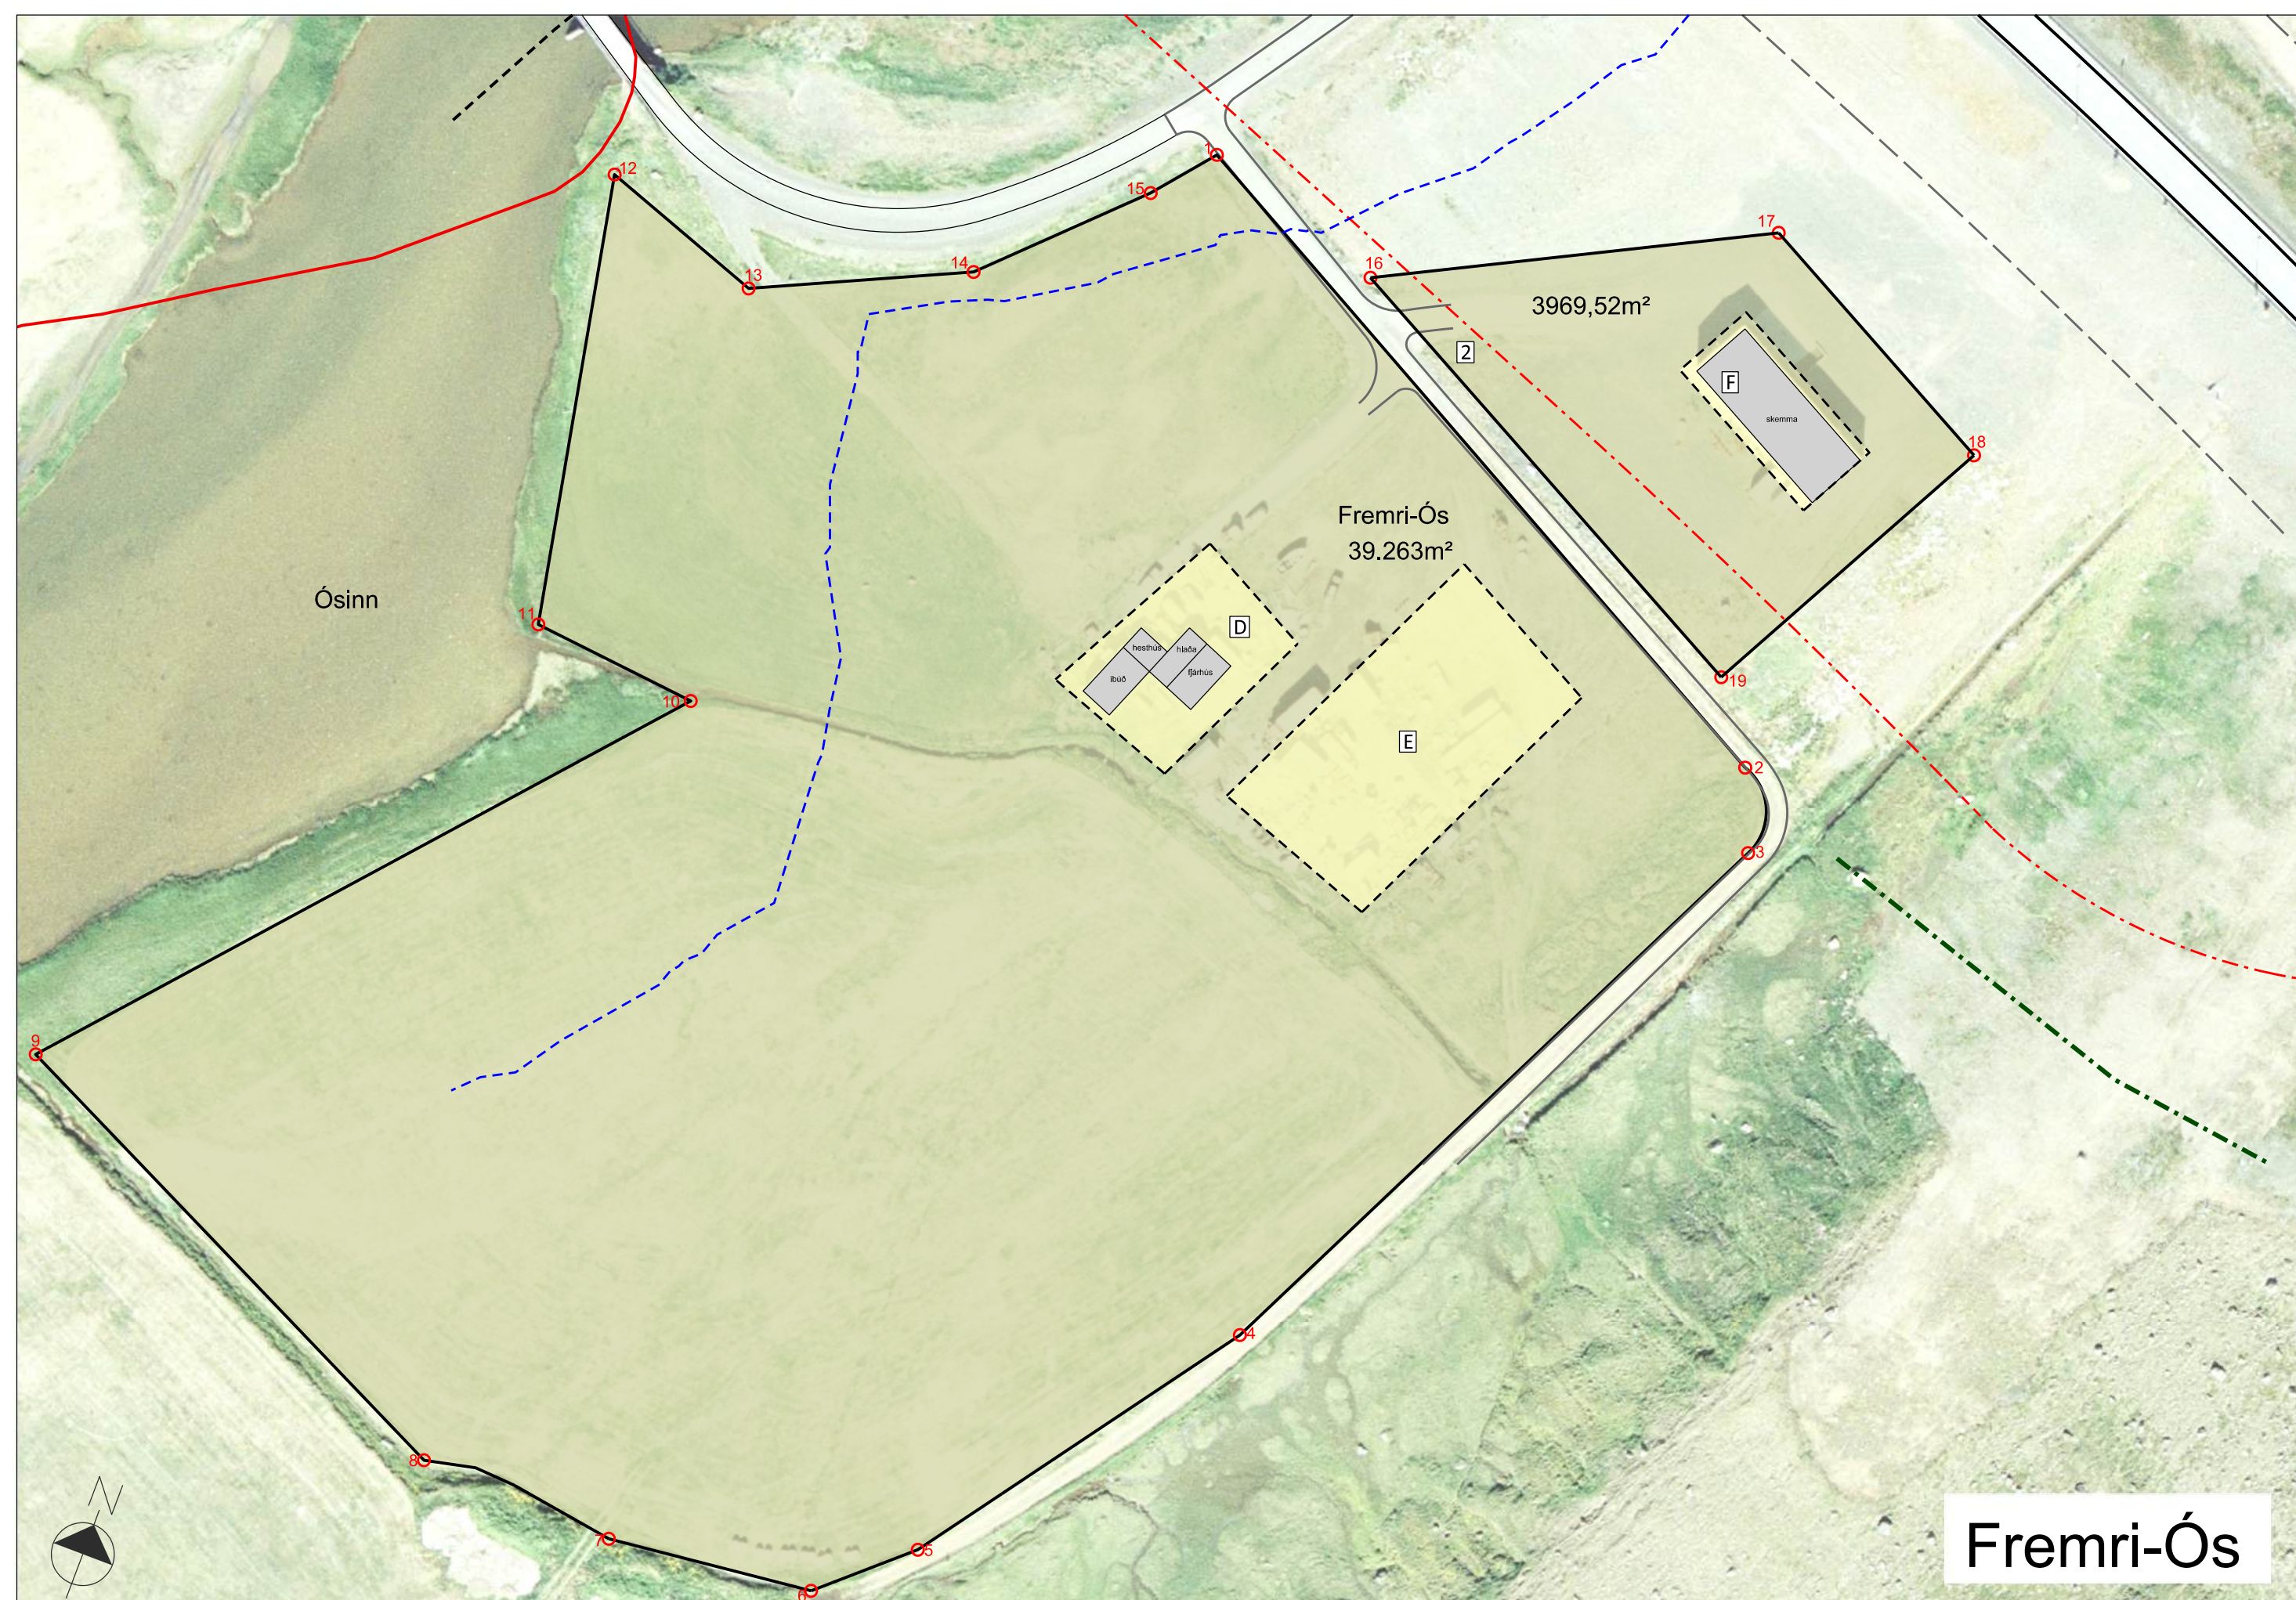

Skýringar

- - - - - skipulagsmörk/landamerki
 skipulagsmörk
 lóð
 - - - - - byggingarreitur
 L: 945 m²
 [5] númer lóðar
 [B] númer byggingarreits
 150 hnit lóðarmarka
 [grey] núverandi byggingar (sýndar til skýringar)
 ————— þjóðvegur
 ————— heimreið
 - - - - - veghelgungarsvæði
 - . - . - gönguleið
 - . . . - reiðleið
 - . - . - gönguleið - sýnd til skýringar
 - . . . - reiðleið - sýnd til skýringar
 * 14 skráðar fornminjar
 [red dashed box] takmarkanir vleiðarmarkis vita
 ————— jafnáhættulína C
 hætta vegna ofanflöða meiri en 3 af 10,000 á ári
 ————— jafnáhættulína B
 hætta vegna ofanflöða á bilinu 1-3 af 10,000 á ári
 ————— jafnáhættulína A
 hætta vegna ofanflöða á bilinu 0,3-1 af 10,000 á ári
 - - - - - 10 m fjarlægð frá fjöruborði
 - - - - - 100 m fjarlægð frá vegi
 - - - - - 50 m fjarlægð frá vegi
 ————— vatnsveita
 ————— rafveita
 ————— fráveita
 —●— boðveita
 ● fjarskiptamastur



MKV: 1:1000

VERKFANG: 18093-001

TEIK: þRS

RÝNT: EBK