


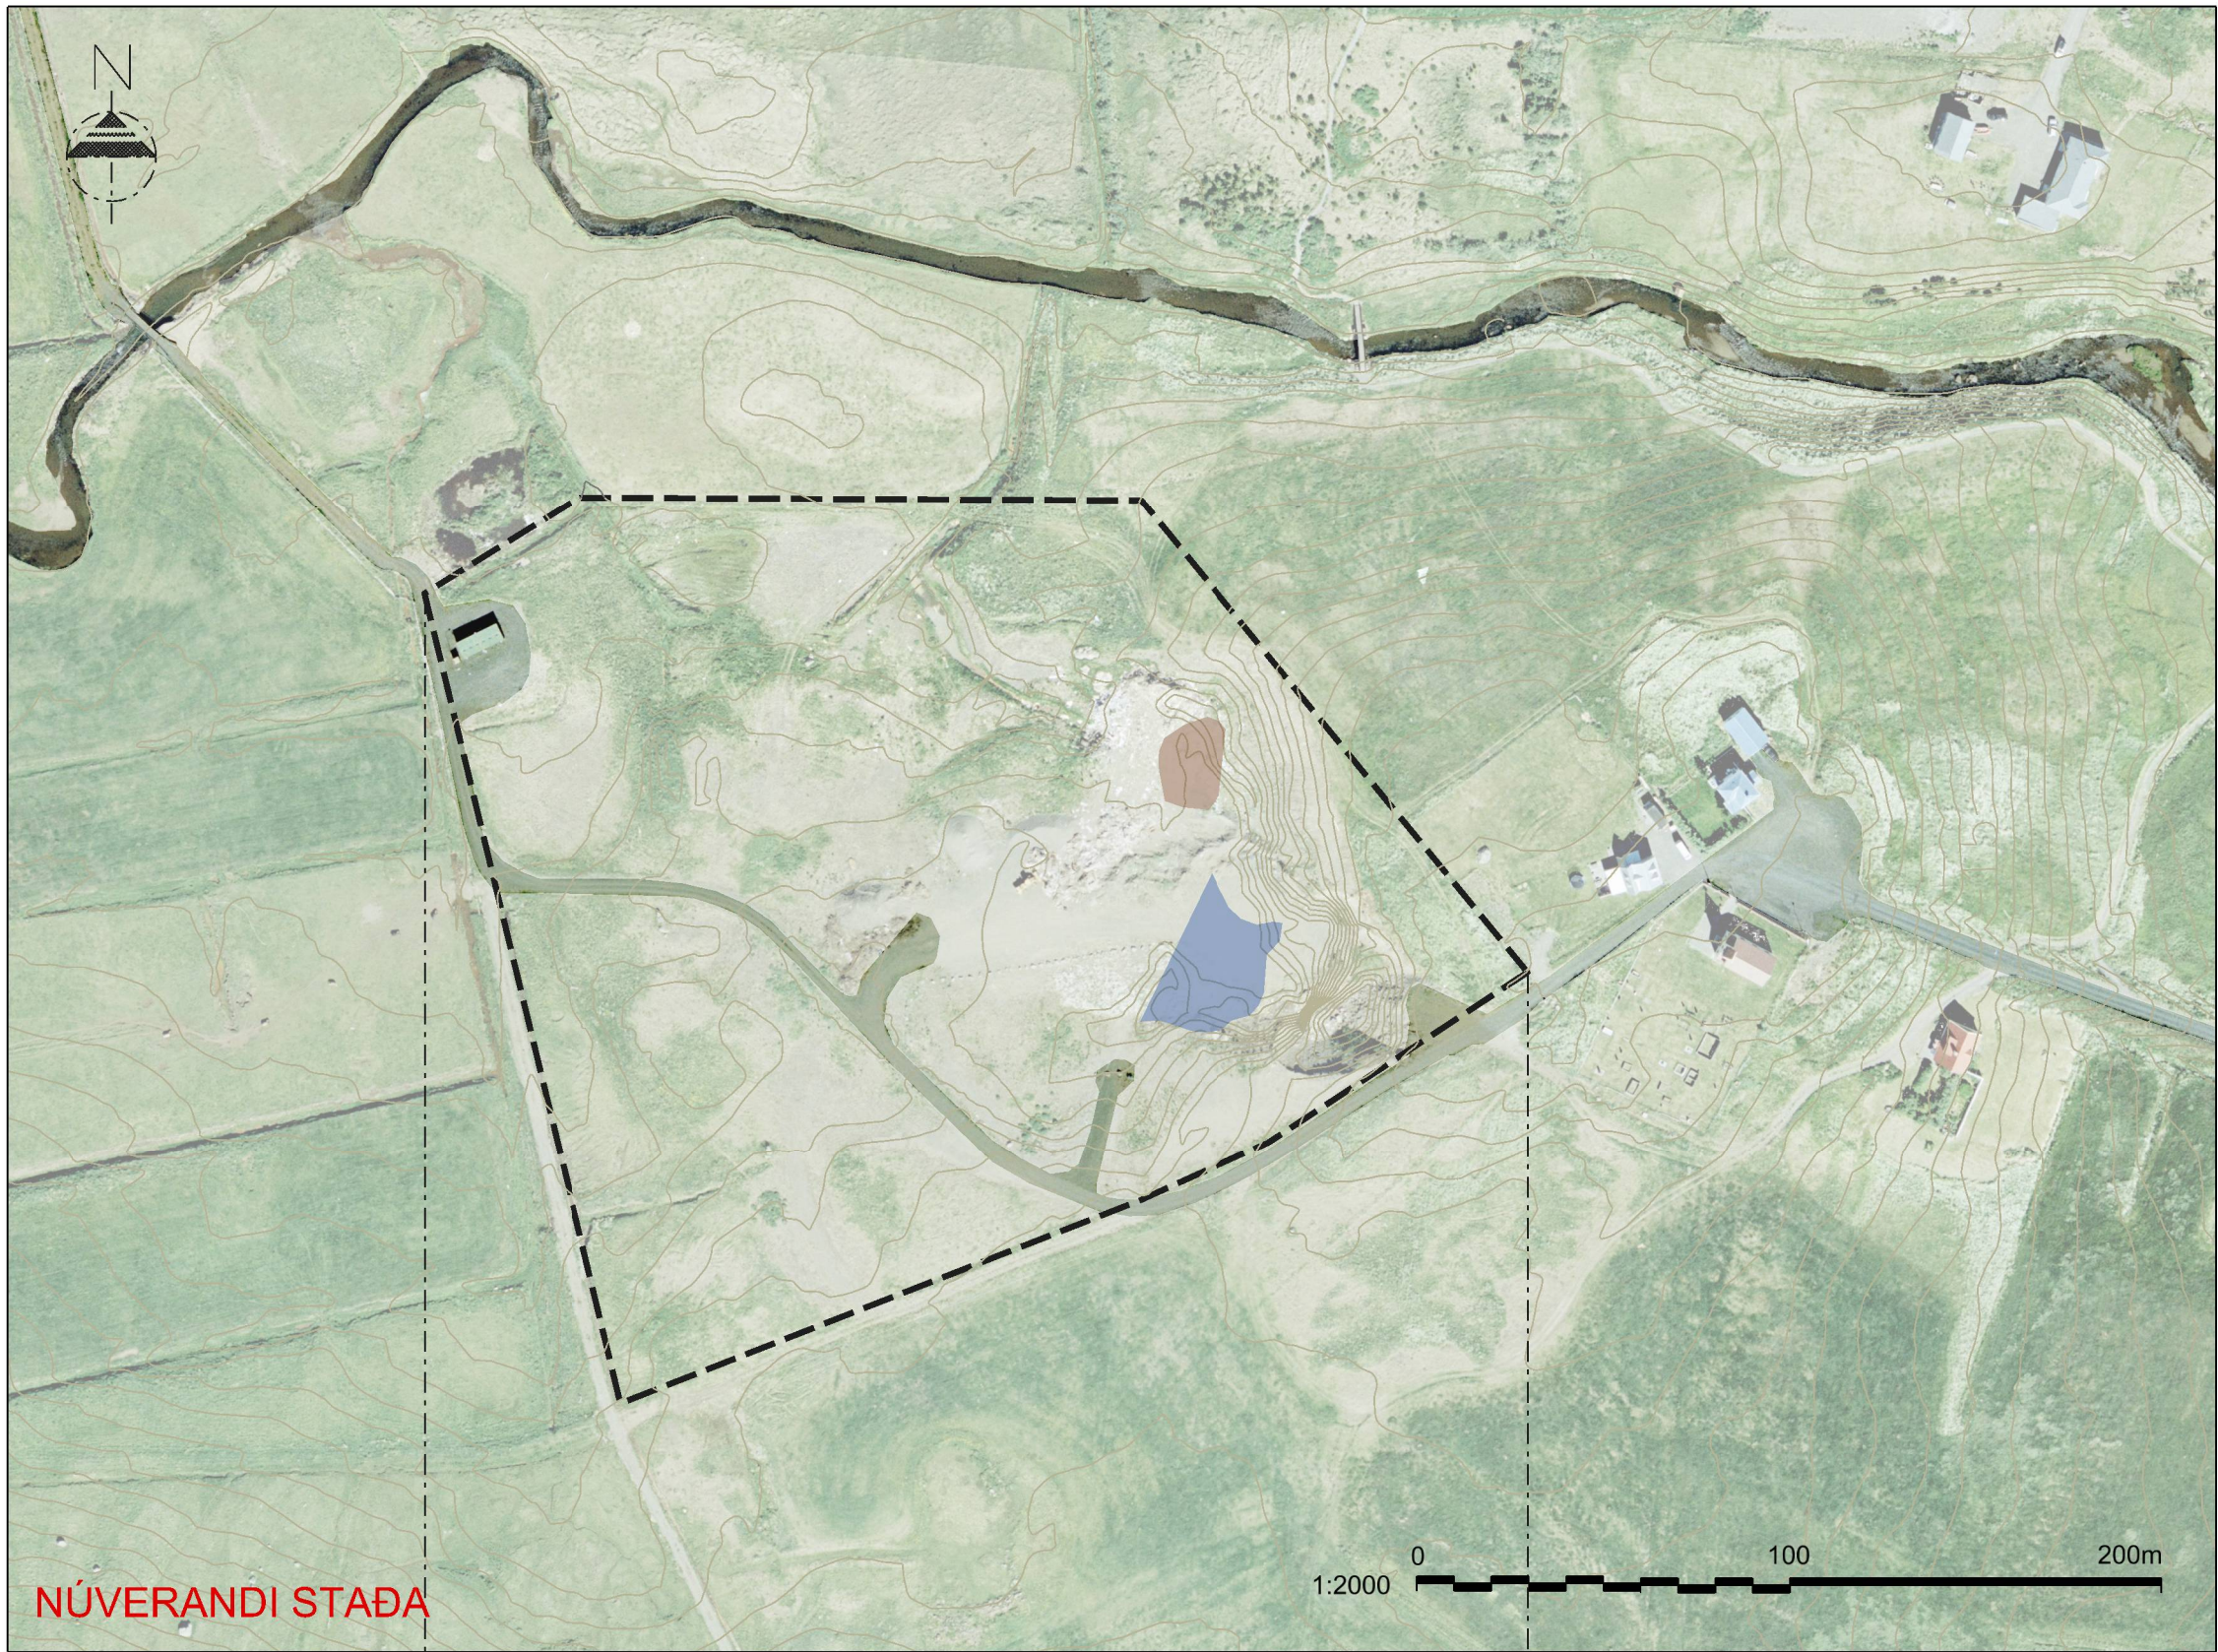
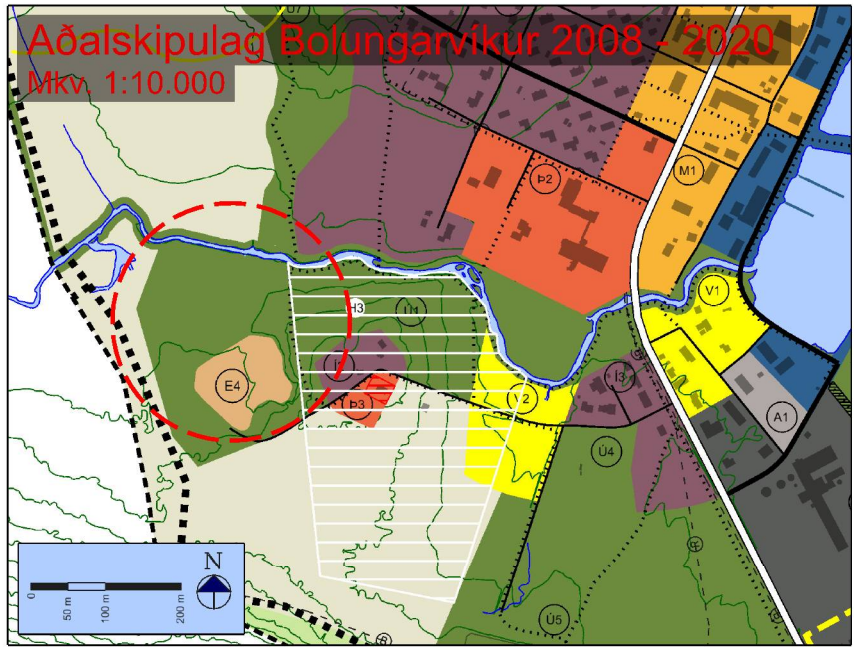


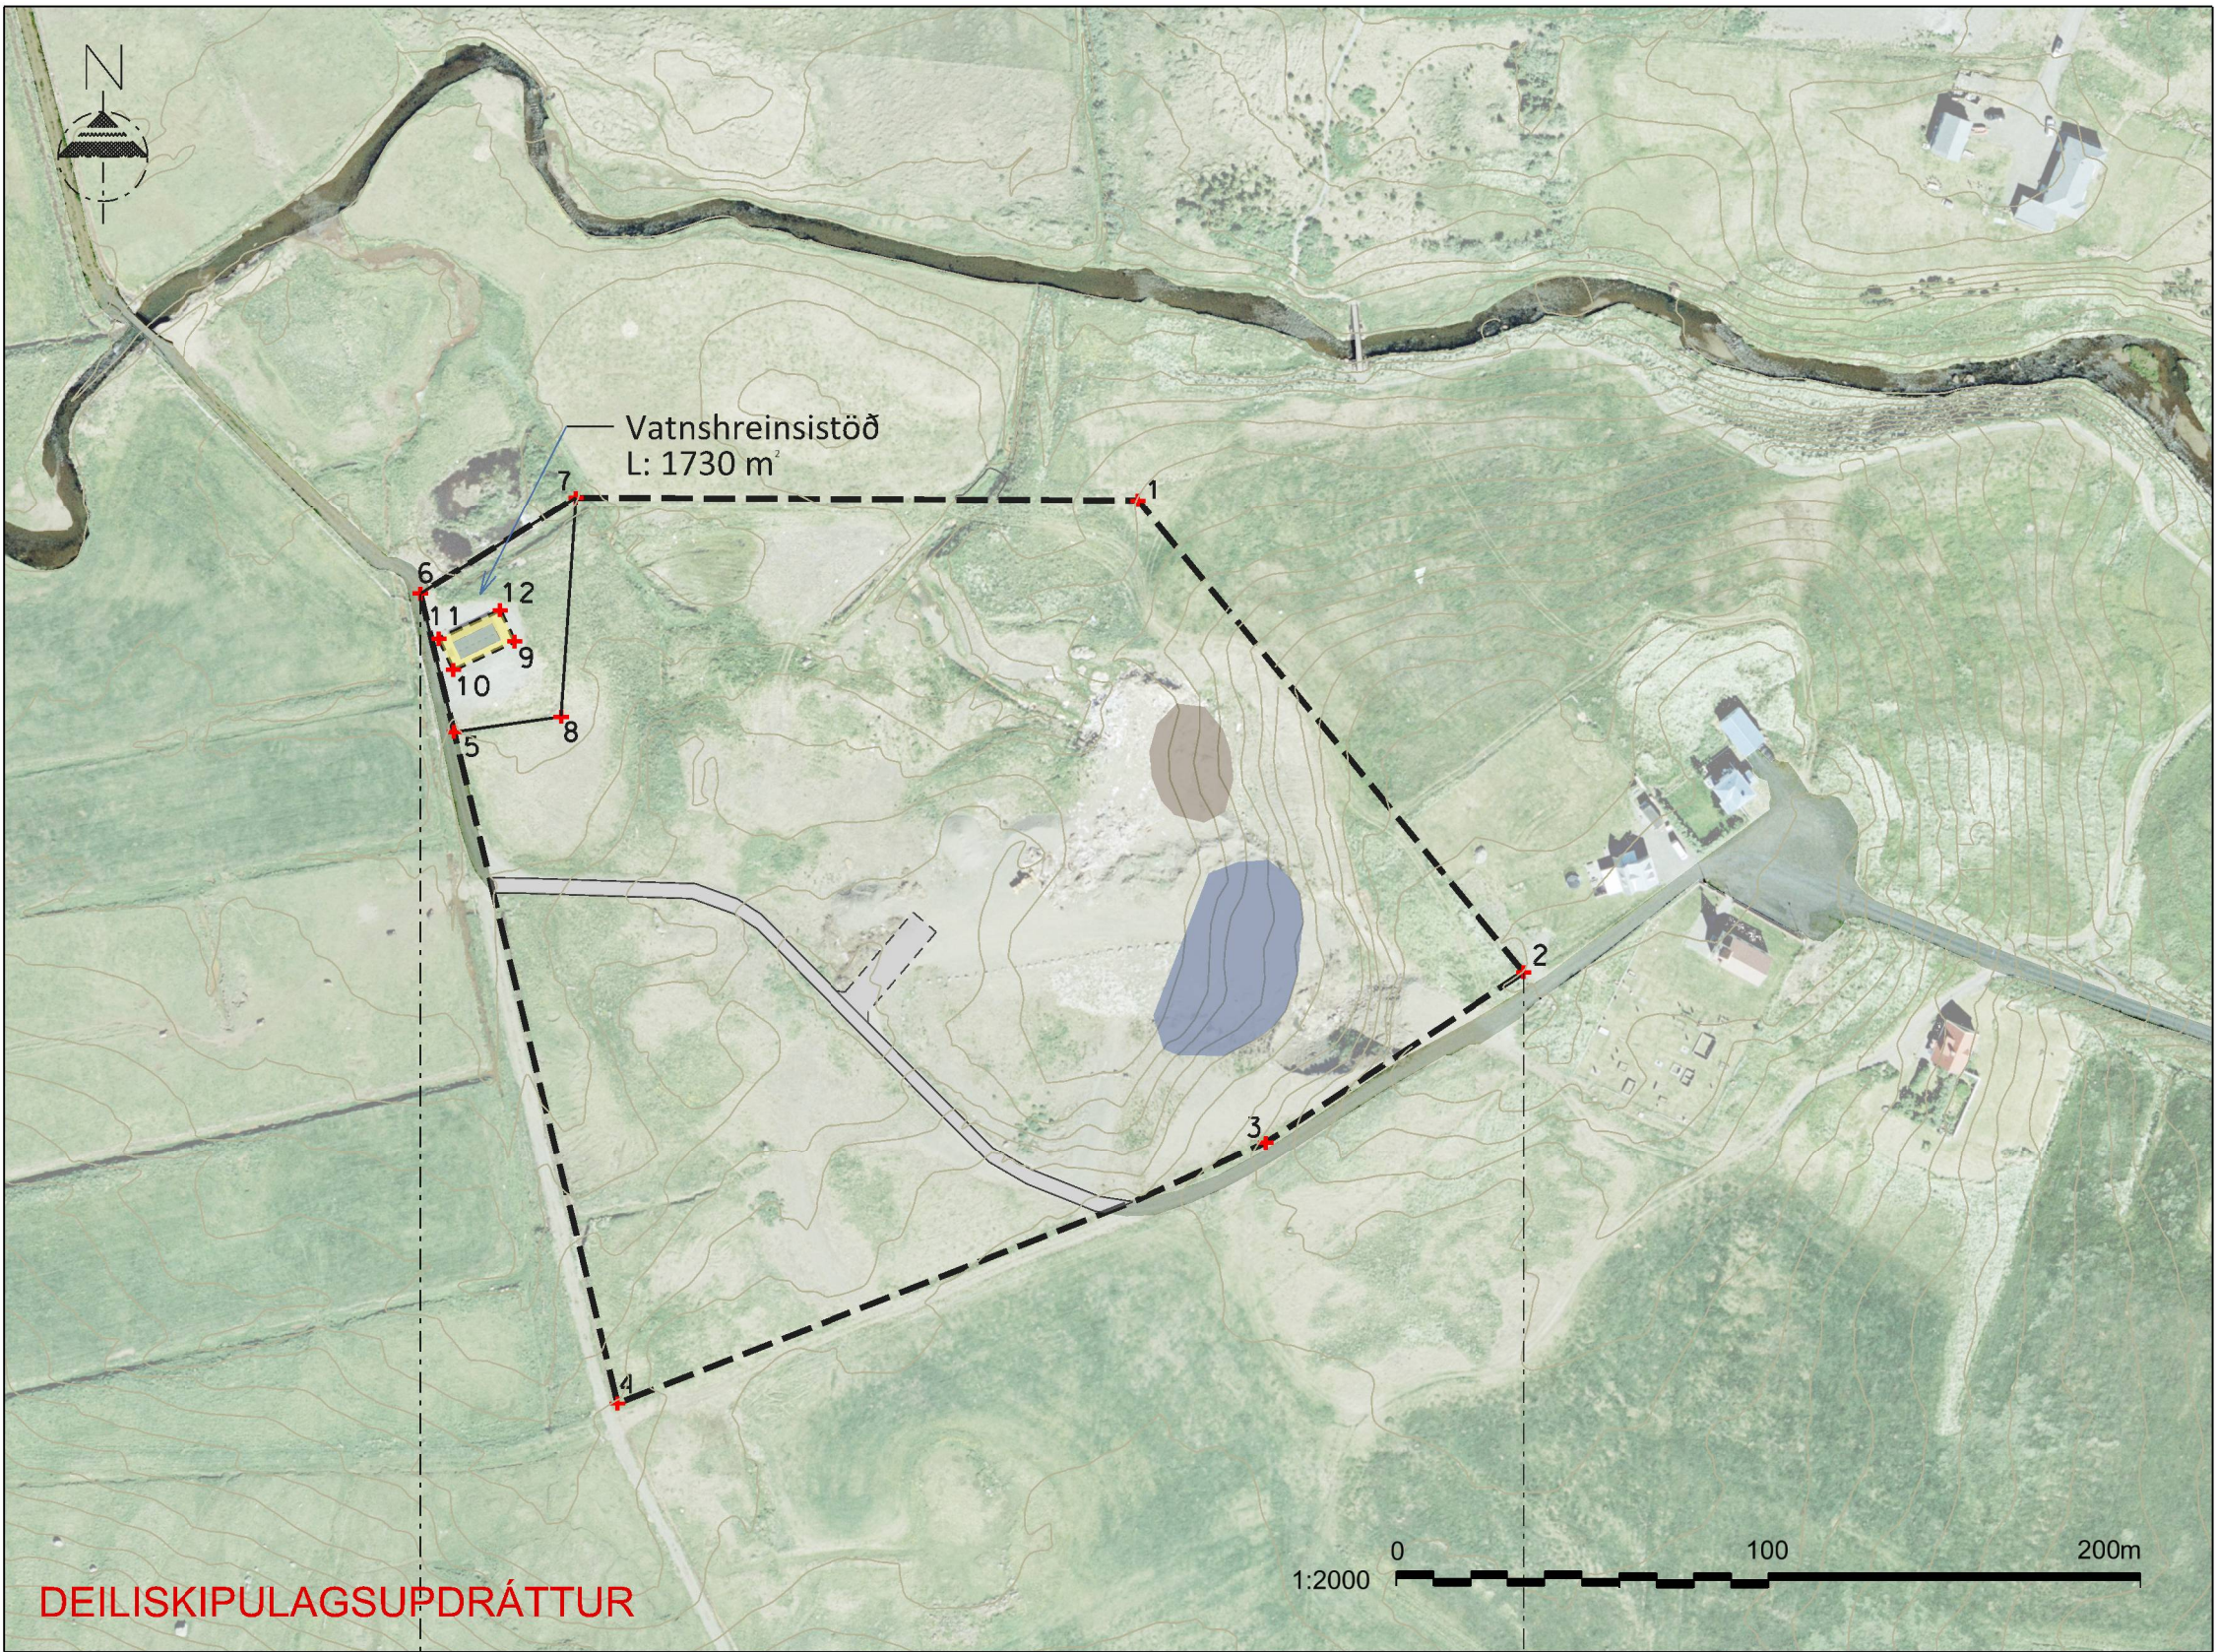

ÞVERSNIÐ - NÚVERANDI STAÐA

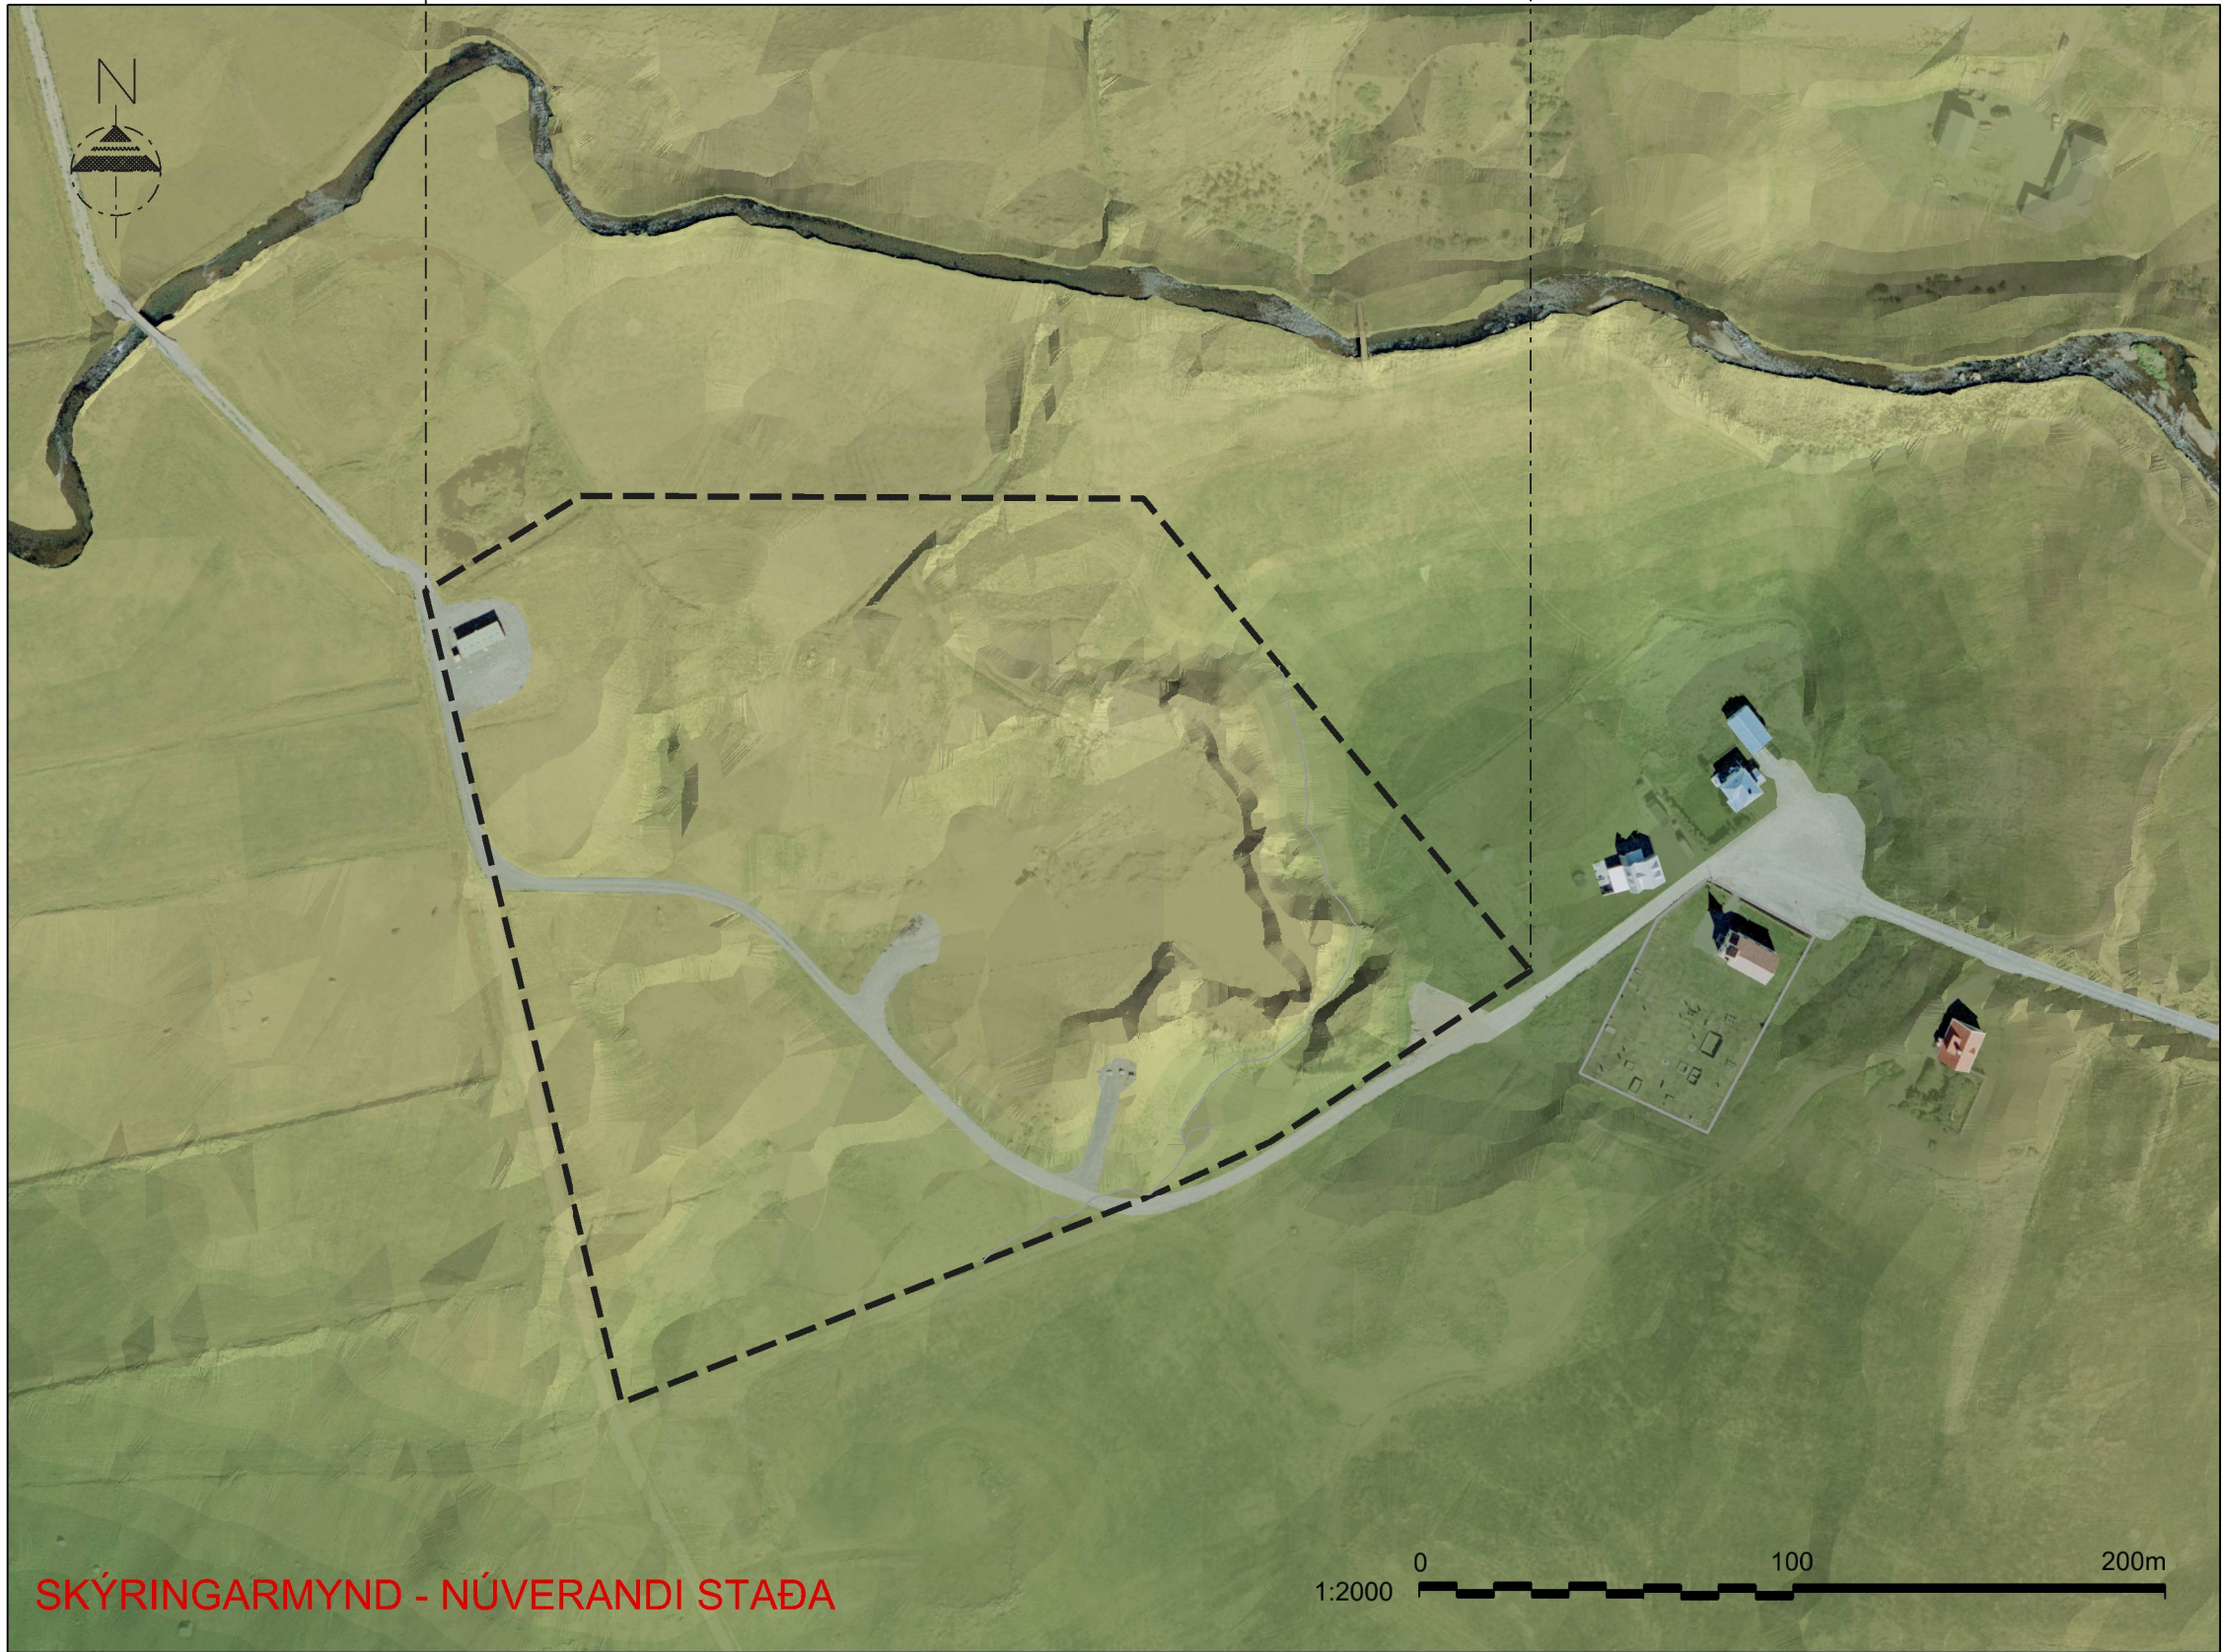

ÞVERSNIÐ - EFTIR FRÁGANG

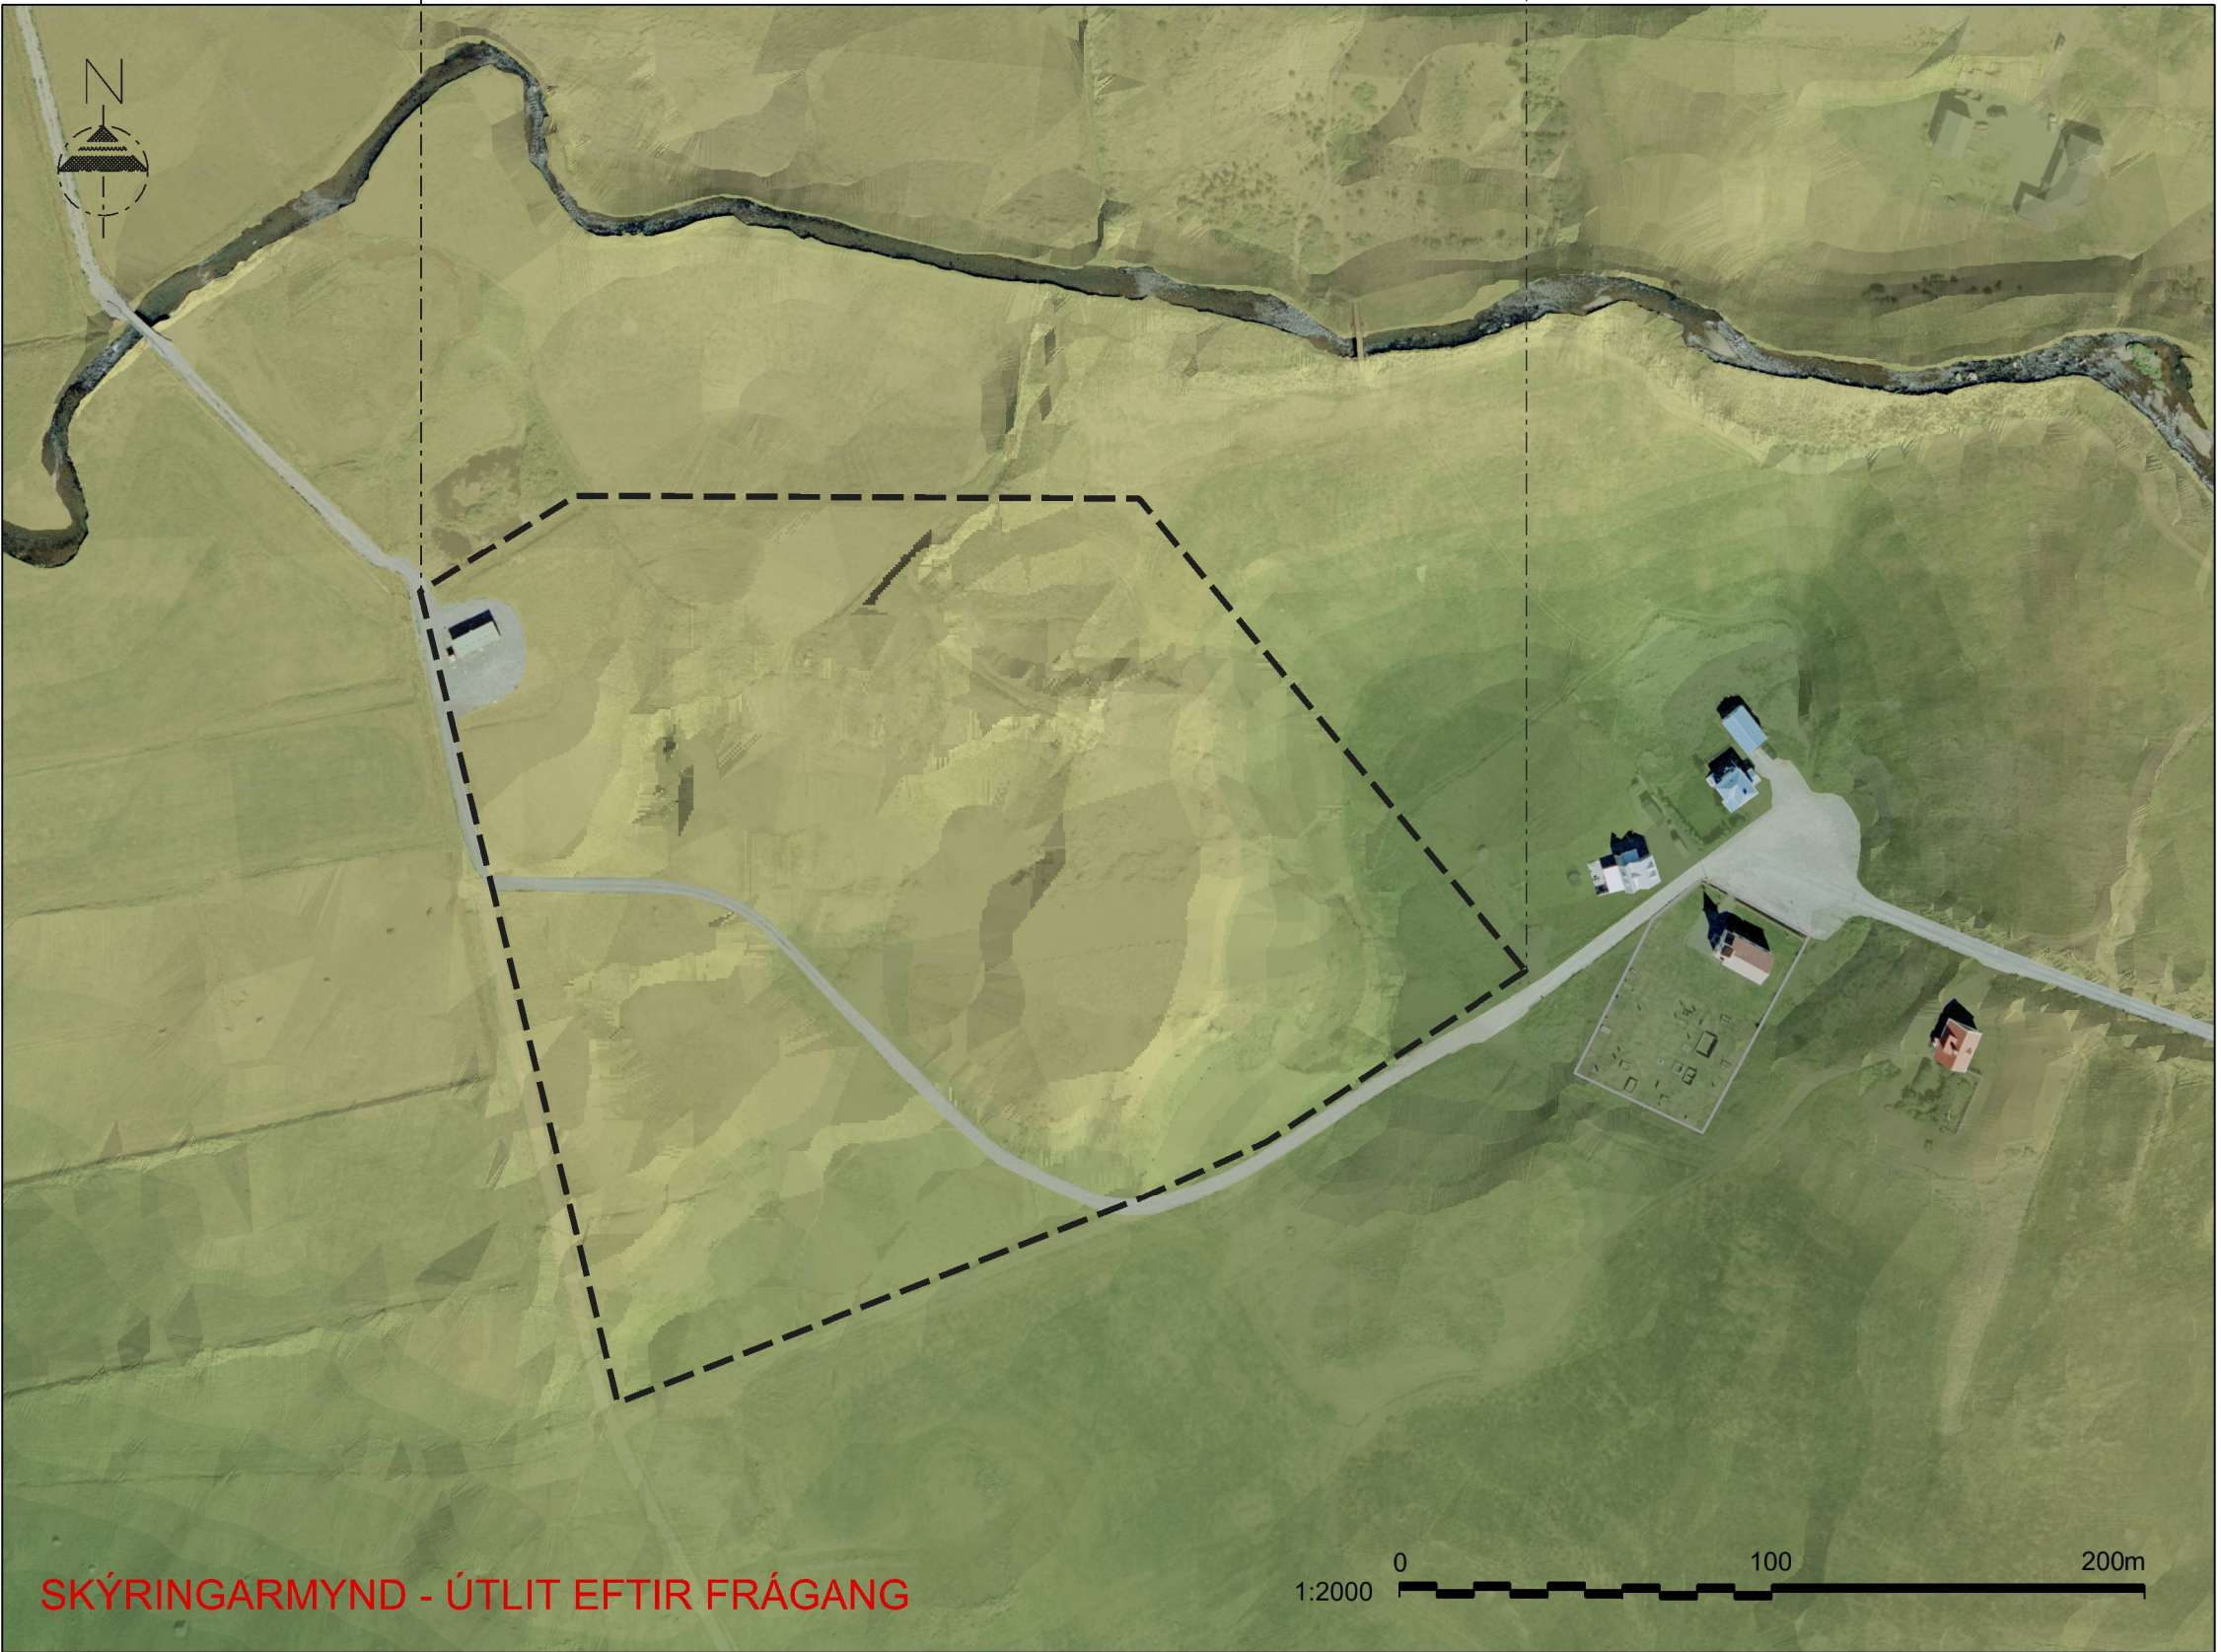

SKÝRINGAR

- Skipulagsmörk
- Svæði fyrir garðúrgang (tímabundið)
- Svæði fyrir óvirkan úrgang (tímabundið)
- Lóðarmörk
- Byggingarreitur
- Vegur
- Heimreið (tímabundin)
- Staðsetning skipulagssvæðis á aðalskipulagsupprætti

HNITASKRÁ

1. X=307749.2 Y=635225.8	7. X=307598.1 Y=635226.5
2. X=307852.9 Y=635098.9	8. X=307594.1 Y=635167.5
3. X=307783.4 Y=635053.2	9. X=307581.7 Y=635187.8
4. X=307609.3 Y=634983.0	10. X=307565.3 Y=635180.1
5. X=307565.4 Y=635163.5	11. X=307561.4 Y=635188.5
6. X=307556.4 Y=635200.6	12. X=307577.8 Y=635196.1

SAMÞYKKTIR

Deiliskipulagstillaga þessi sem auglýst hefur verið skv. 1. mgr.

41. gr. skipulagslaga nr.123/2010 var samþykkt í bæjarstjórn þann _____

Auglýsing um gildistöku deiliskipulagsins var birt í B-deild Stjórnartíðinda þann _____

Skipulag þetta er samþykkt með fyrirvara um niðurstöðu um matsskyldu og hugsanlegs mats á umhverfisáhrifum skv. lögum nr. 106/2000.

ÖNNUR SKIPULAGSGÖGN

Urðunarstaður á Hóli
Tillaga að deiliskipulagi
Greinagerð og umhverfisskýrsla
Dags. 14. júlí 2017 - A4/22 bls.