

Önnur skipulagsgögn
 Ós. Deiliskipulagstillaga - uppráttur B, dags. 4. september 2018, mkv. 1:10.000 / blaðst. A1.
 Ós. Deiliskipulagstillaga. Greinargerð dags. 4. september 2018, A4 - 16 bls.


Samþykktir
 Deiliskipulag þetta sem fengið hefur meðferð í samræmi við ákvæði 41. gr. skipulagslaga nr. 123/2010 var samþykkt í

_____ þann _____ 20__
 og í _____ þann _____ 20__.

Tillagan var auglýst frá _____ 20__
 með athugasemdafresti til _____ 20__.

Auglýsing um gildistöku deiliskipulagsins var birt í B-deild Stjórnartíðinda þann _____ 20__.

Hnitaskrá
 1 X=000000.00 Y=000000.00

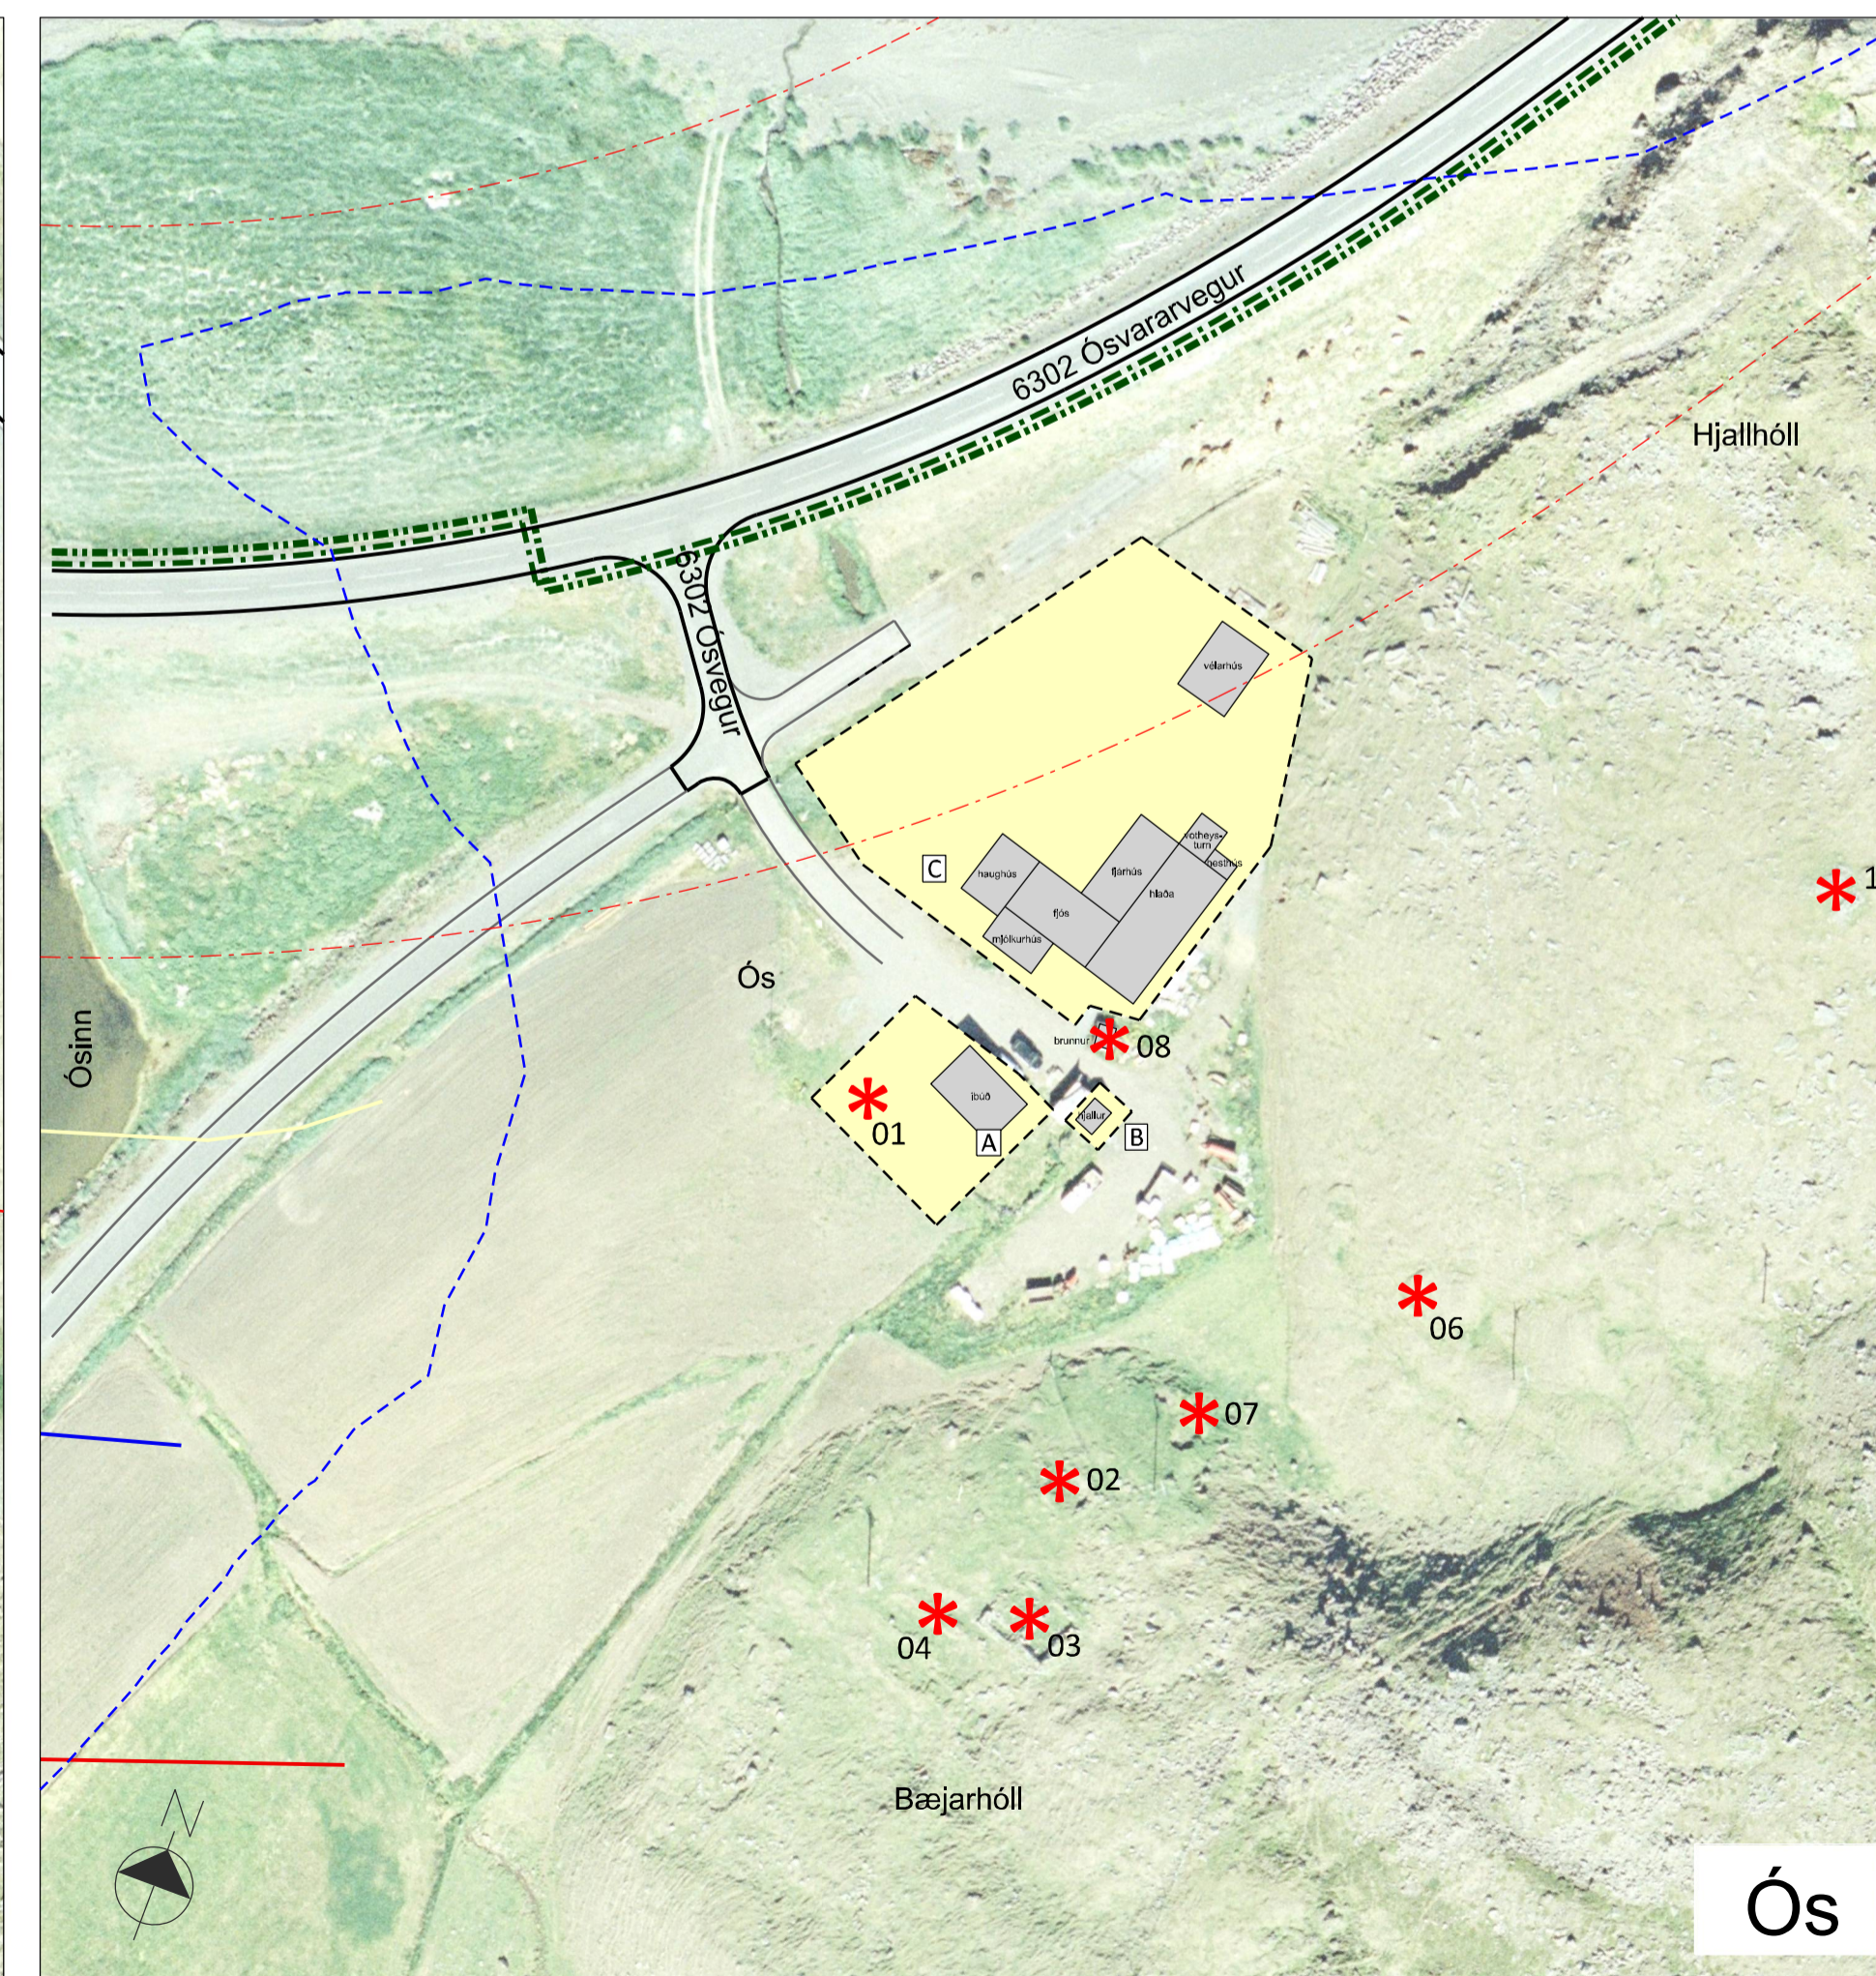

- Skýringar**
- - - skipulagsmörk/landamerki
 - - - skipulagsmörk
 - lóð
 - byggingarreitur
 - L: 945 m² lóðarstærð
 - Ⓢ númer lóðar
 - ⓑ númer byggingarreits
 - ⊕ hnit lóðarmarka
 - ⊕ númerandi byggingar (sýndar til skýringar)
 - þjóðvegur
 - heimreið
 - gönguleið
 - reiðleið
 - gönguleið - sýnd til skýringar
 - reiðleið - sýnd til skýringar
 - * 14 skráðar forminjar
 - ⊠ takmarkanir vleiðamerkis vita
 - jafnhættulína C
hættu vegna ofanflóða meiri en 3 af 10.000 á ári
 - jafnhættulína B
hættu vegna ofanflóða á bilinu 1-3 af 10.000 á ári
 - jafnhættulína A
hættu vegna ofanflóða á bilinu 0,3-1 af 10.000 á ári
 - 10 m fjarlægð frá fjöruborði
 - 100 m fjarlægð frá vegi
 - 50 m fjarlægð frá vegi
 - vatnsveita
 - rafveita
 - fráveita
 - boðveita
 - fjarSKIptamastur

