ÚTBOÐSTEIKNING

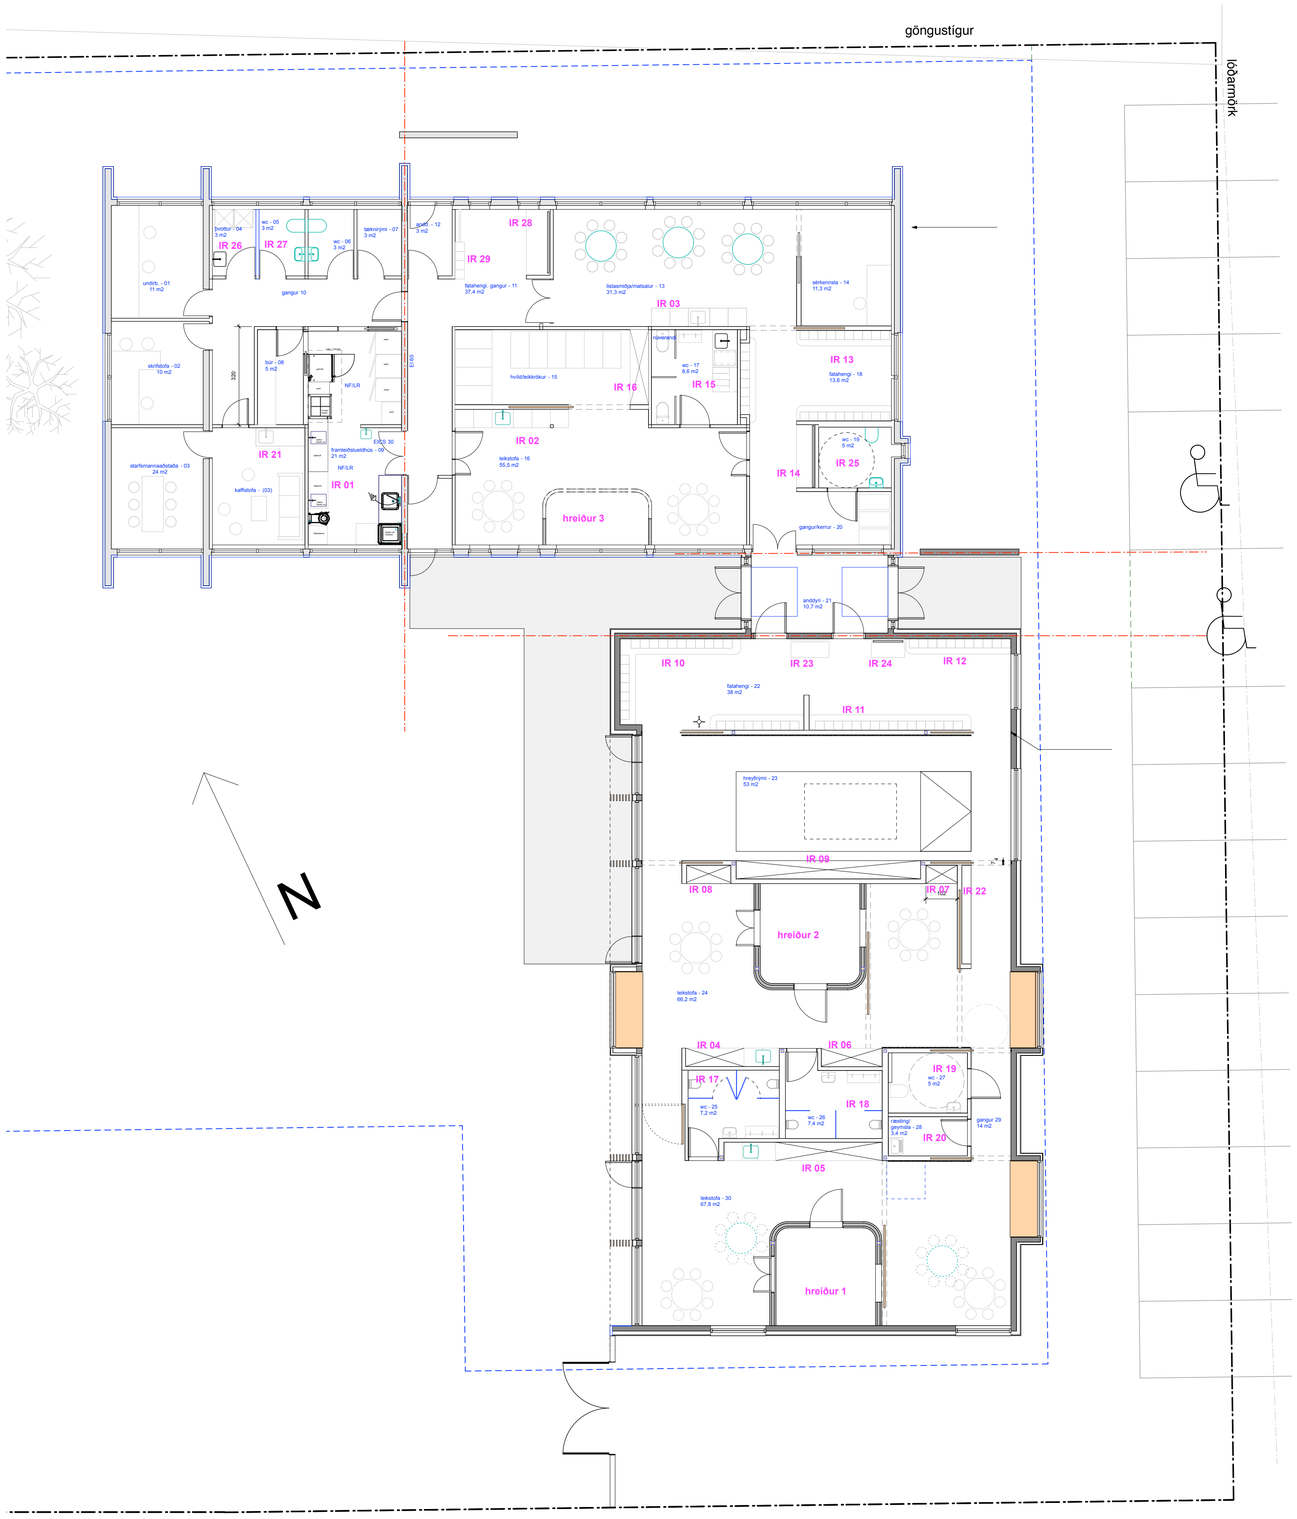

Breytingar:

Sérteikning

Landnúmer: 139223
Staðgreinir: 39330160

Leikskóli
Hlíðarstræti
Bolungarvík

Nýbygging og endurbætur

Teikninganúmer: **A.20.10**

Innréttingayfirlit

Útgáfudagur:	19.02. 2018
Mælikvarði:	1:50
Teiknað:	eó
Yfirferð:	eó

Arkiteo: Laugavegur 26 - 101 Reykjavík
gsm. 696 3699
nf. arkiteo@arkiteo.is - vf. www.arkiteo.is

Einar Ólafsson, kt. 010562-3419

ARKITEÓ