


Skýringar

- Deiliskipulagsmörk
- Svæði fyrir bílastæði
- - - Byggingarreitur
- Bilstæði - (til skýringar)
- Vegur
- - - - - Þjónustuvegur Ratsjárstöðvar
- Öryggissvæði Ratsjárstöðvar
- Lóðarmörk Ratsjárstöðvar
- Gögustígur
- - - Stikaður gönguslóði
- Útsýnisstaður
- Åningarstaður
- Framkvæmdasvæði útsýnis- og åningarstaða
- Pallur - (til skýringar)
- Þyrlupallur
- Hús (til skýringar)
- Vatnsvernd fjarðsvæði
- - - Vatnsvernd grannsvæði

Deiliskipulag Bolafjalls við Bolungarvík.

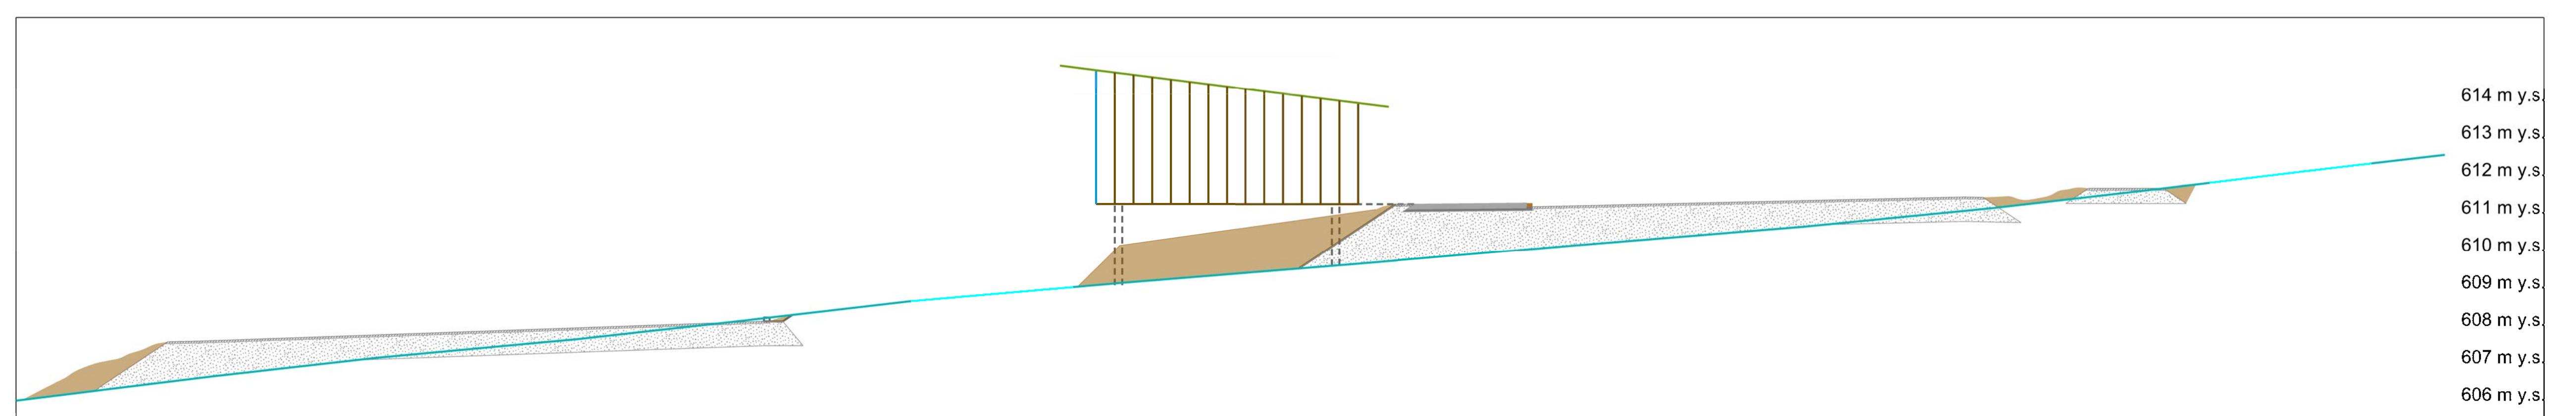

Snið A við bílastæði, þjónustuhús og göngustíga. Kvarði 1:100.