




**SKÝRINGAR**

- |   |  |
|---|--|
| <ul style="list-style-type: none"> <li>■ Afþreyingar- og ferðamannasvæði (AF)</li> <li>■ Athafnasvæði (AT)</li> <li>■ Efnistöku- og efnislosunarsvæði (E)</li> <li>■ Frístundabyggð (F)</li> <li>■ Hafnir (H)</li> <li>■ Iðnaðarsvæði (I)</li> <li>■ Kirkjugarðar og grafreitir (K)</li> <li>■ Landbúnaðarsvæði (L)</li> <li>■ Miðsvæði (M)</li> <li>■ Opin svæði (OP)</li> <li>■ Samfélagsþjónusta (S)</li> <li>■ Skógræktar- og landgræðslusvæði (SL)</li> <li>■ Strandsvæði (ST)</li> <li>■ Sérstök not haf- og vatnssvæða (SN)</li> <li>■ Varnar- og öryggissvæði (VÖ)</li> <li>■ Vatnsból (VB)</li> <li>■ Vegir, götur og stígar (VE)</li> <li>■ Veitur og helgunarsvæði (VH)</li> <li>■ Verslun og þjónusta (VP)</li> <li>■ Vötn, ár og sjór (V)</li> <li>■ Íbúðarbyggð (IB)</li> </ul> | <ul style="list-style-type: none"> <li>■ Íþróttasvæði (ÍÞ)</li> <li>■ Óbyggð svæði (ÓB)</li> <li>■ Hverfisvernd (HV)</li> <li>■ Minjavernd (MV)</li> <li>■ Vatnsvernd, fjarasvæði (VF)</li> <li>■ Vatnsvernd, grannsvæði (VG)</li> <li>■ Þéttbýlisörk</li> <li>■ Afmörkun sveitarfélags</li> <li>— Stofnvegur eða stofnbraut</li> <li>— Tengivegur eða tengibraut</li> <li>— Aðrir vegir og götur</li> <li>--- Göngu- og hjólríðaleið</li> <li>--- Reiðleið</li> <li>== Göng</li> <li>⊙ Rafhlína</li> <li>⊙ Rafstrengur</li> <li>⊙ Hitaveita</li> <li>⊙ Neysluvatn</li> <li>⊙ Fráveita</li> <li>⊙ Ljósleiðari</li> </ul> |
|---|--|

Path: V:\18\18042\LU\grunnar\BOL\_18042\_Uppdrattur\BOL\_18042\_Uppdrattur.aprx  
Date Saved: 3.12.2020 17:44

Þéttbýlisuppráttur  
Mkv.: 1:7.500

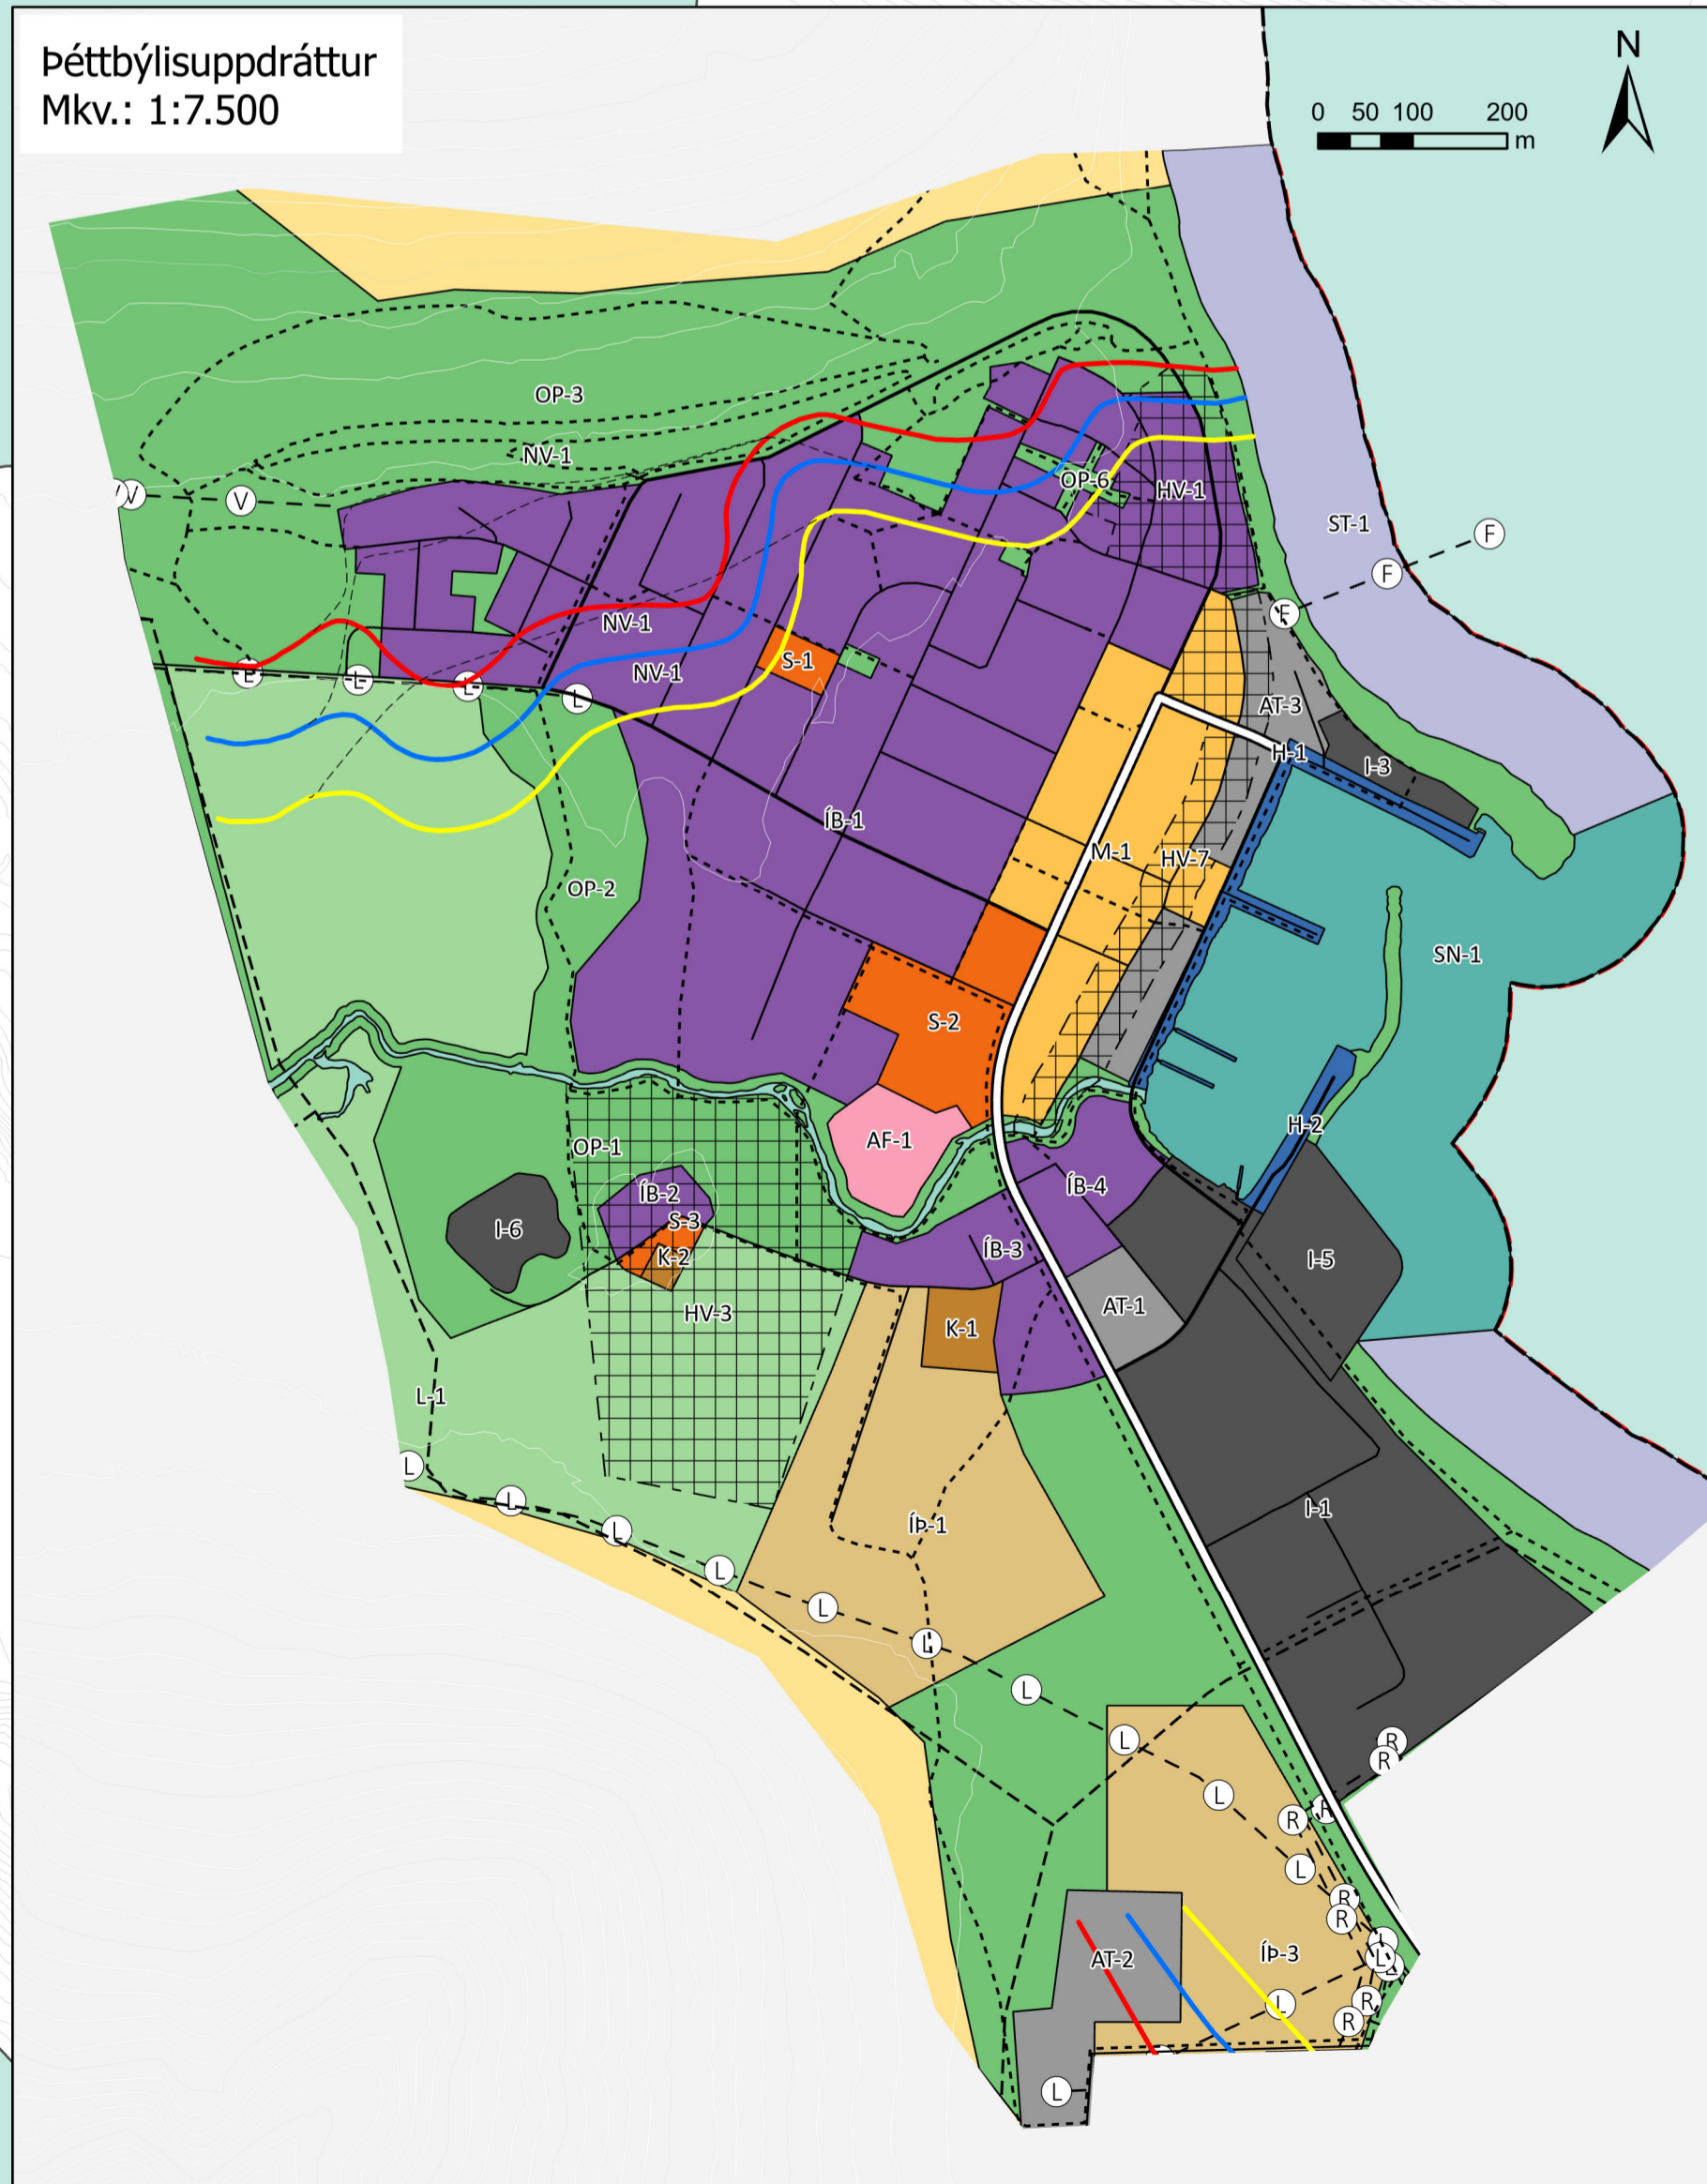

**SAMÞYKKTIR**

Aðalskipulag þetta, sem auglýst hefur verið samkvæmt 31. gr. skipulagslaga nr. 123/2010 m.s.br., var samþykkt í bæjarstjórn Bolungarvíkur þann \_\_\_\_\_.

Aðalskipulag þetta var staðfest af Skipulagsstofnun þann \_\_\_\_\_.

Aðalskipulag þetta er staðfest með fyrirvara um niðurstöður staðbundins hættumats, samkvæmt lögum um varnir gegn snjóflóðum og skriðuföllum nr. 49/1997 og reglugerð um hættumat vegna ofanfjóða og flokkun og nýtingu hættusvæða nr. 505/2000 m.s.br. við gerð deiliskipulags og afgreiðslu einstakra byggingar- og framkvæmdaleyfa.

**ÖNNUR SKIPULAGSGÖGN**

Greinargerð, dags. ?? - A4

Skipulagið er unnið fyrir bæjarstjórn Bolungarvíkur.

Hnitakerfi: Ísnet 93.  
Landmælingar Íslands: 20 m hæðarlínur, örmeðni og vatnaðar.  
Loftmyndir ehf.: 5 m hæðarlínur í þéttbýli.  
Landupplýsingar unnar eftir myndkortum Loftmynda ehf.

