

Hluti af aðalskipulagi Bolungarvíkur 2008-2020

- Skýringar**
- Deiliskipulagsmörk
 - Svæði fyrir bílastæði
 - Byggingarreitur
 - Bílastæði - (til skýringar)
 - Vegur
 - Þjónustuvegur Ratsjárstöðvar
 - Öryggissvæði (ratsjárstöð)
 - Öryggissvæði (vegur)
 - Megin göngustígur
 - Aðrir göngustígur
 - Stíkaður gönguslóði
 - Framkvæmdasvæði útsýnis- og áningarstaða
 - Pallur - (til skýringar)
 - Þyrlupallur
 - Hús (til skýringar)
 - Vatnsvernd fjarssvæði
 - 603 m.y.s Hæðapunktur


Deiliskipulag þetta sem fengið hefur meðferð í samræmi við ákvæði 41. gr. skipulagslaga nr. 123/2010 var samþykkt í _____ 2021 og í _____ 2021.

í _____ 2021.

Tillagan var auglýst frá _____ 2021 með athugasemdafresti til _____ 2021.

Auglýsing um gildistöku deiliskipulagsins var birt í B-deild Stjórnartíðinda þann _____ 2021.

Deiliskipulag Bolafjalls við Bolungarvík.

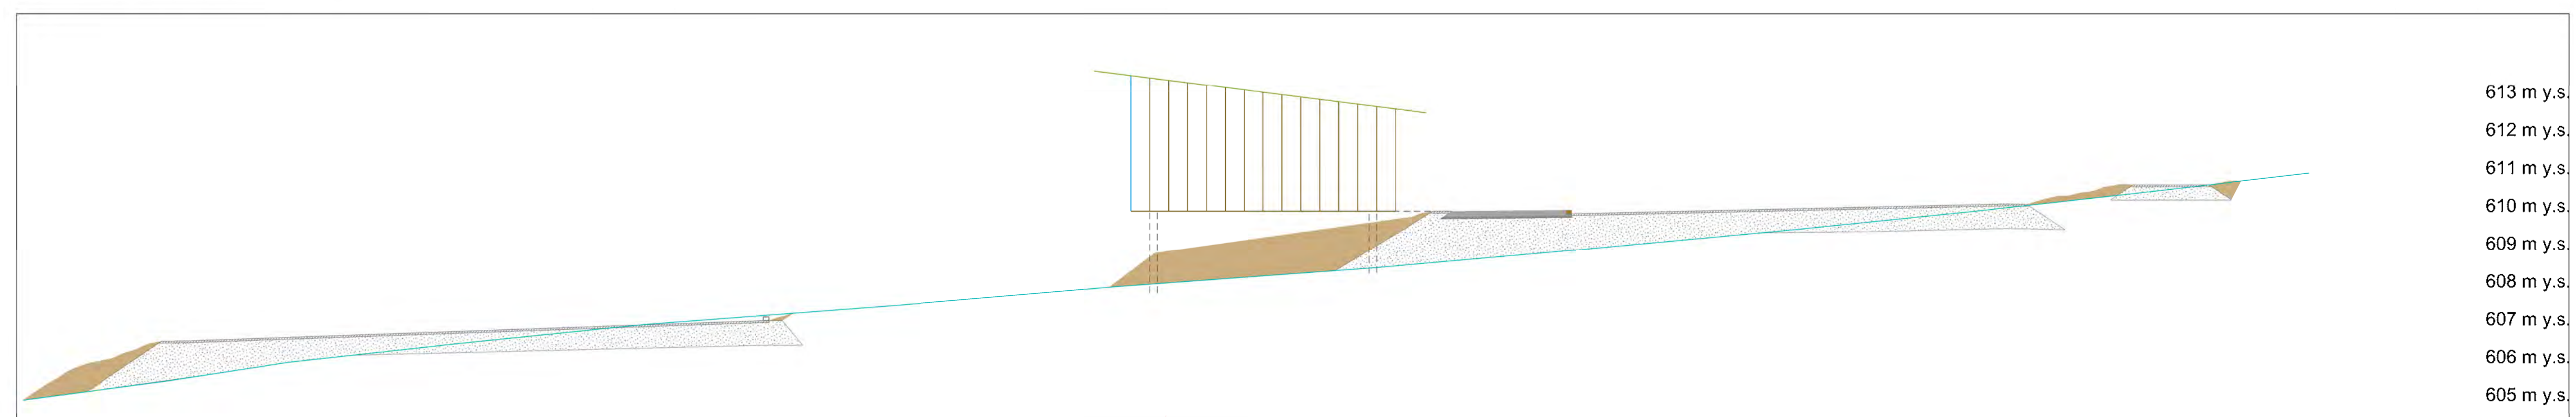

Snið A við bílastæði, þjónustuhús og göngustíga. Kvarði 1:100.

Uppdrætti þessum fylgir greinargerð dagsett 4. mars 2021

BE	DAGS	BREYTING	TEKNI
UTANRÍKISRÁÐUNEYTIÐ Rauðarbrúgur 25, 105 Reykjavík Sí: 545-9900			
BOLUNGARVÍK Adalstræti 10-12, 415 Bolungarvík Sí: 450-7000			
LANDMÖTUN			
Deiliskipulag Bolafjalls TILLAGA AÐ DEILISKIPULAGI			
SKIPULAG: MD	SAMRÝKKT		
TEKNI: SMR, MD, EP	KT		
BYGGING: 2020 - A1	HOFSVÖGUR	DAGS: 04.03.2021	BR
VERUR:	TEKNI NR.		
4100-DU1901	00		