


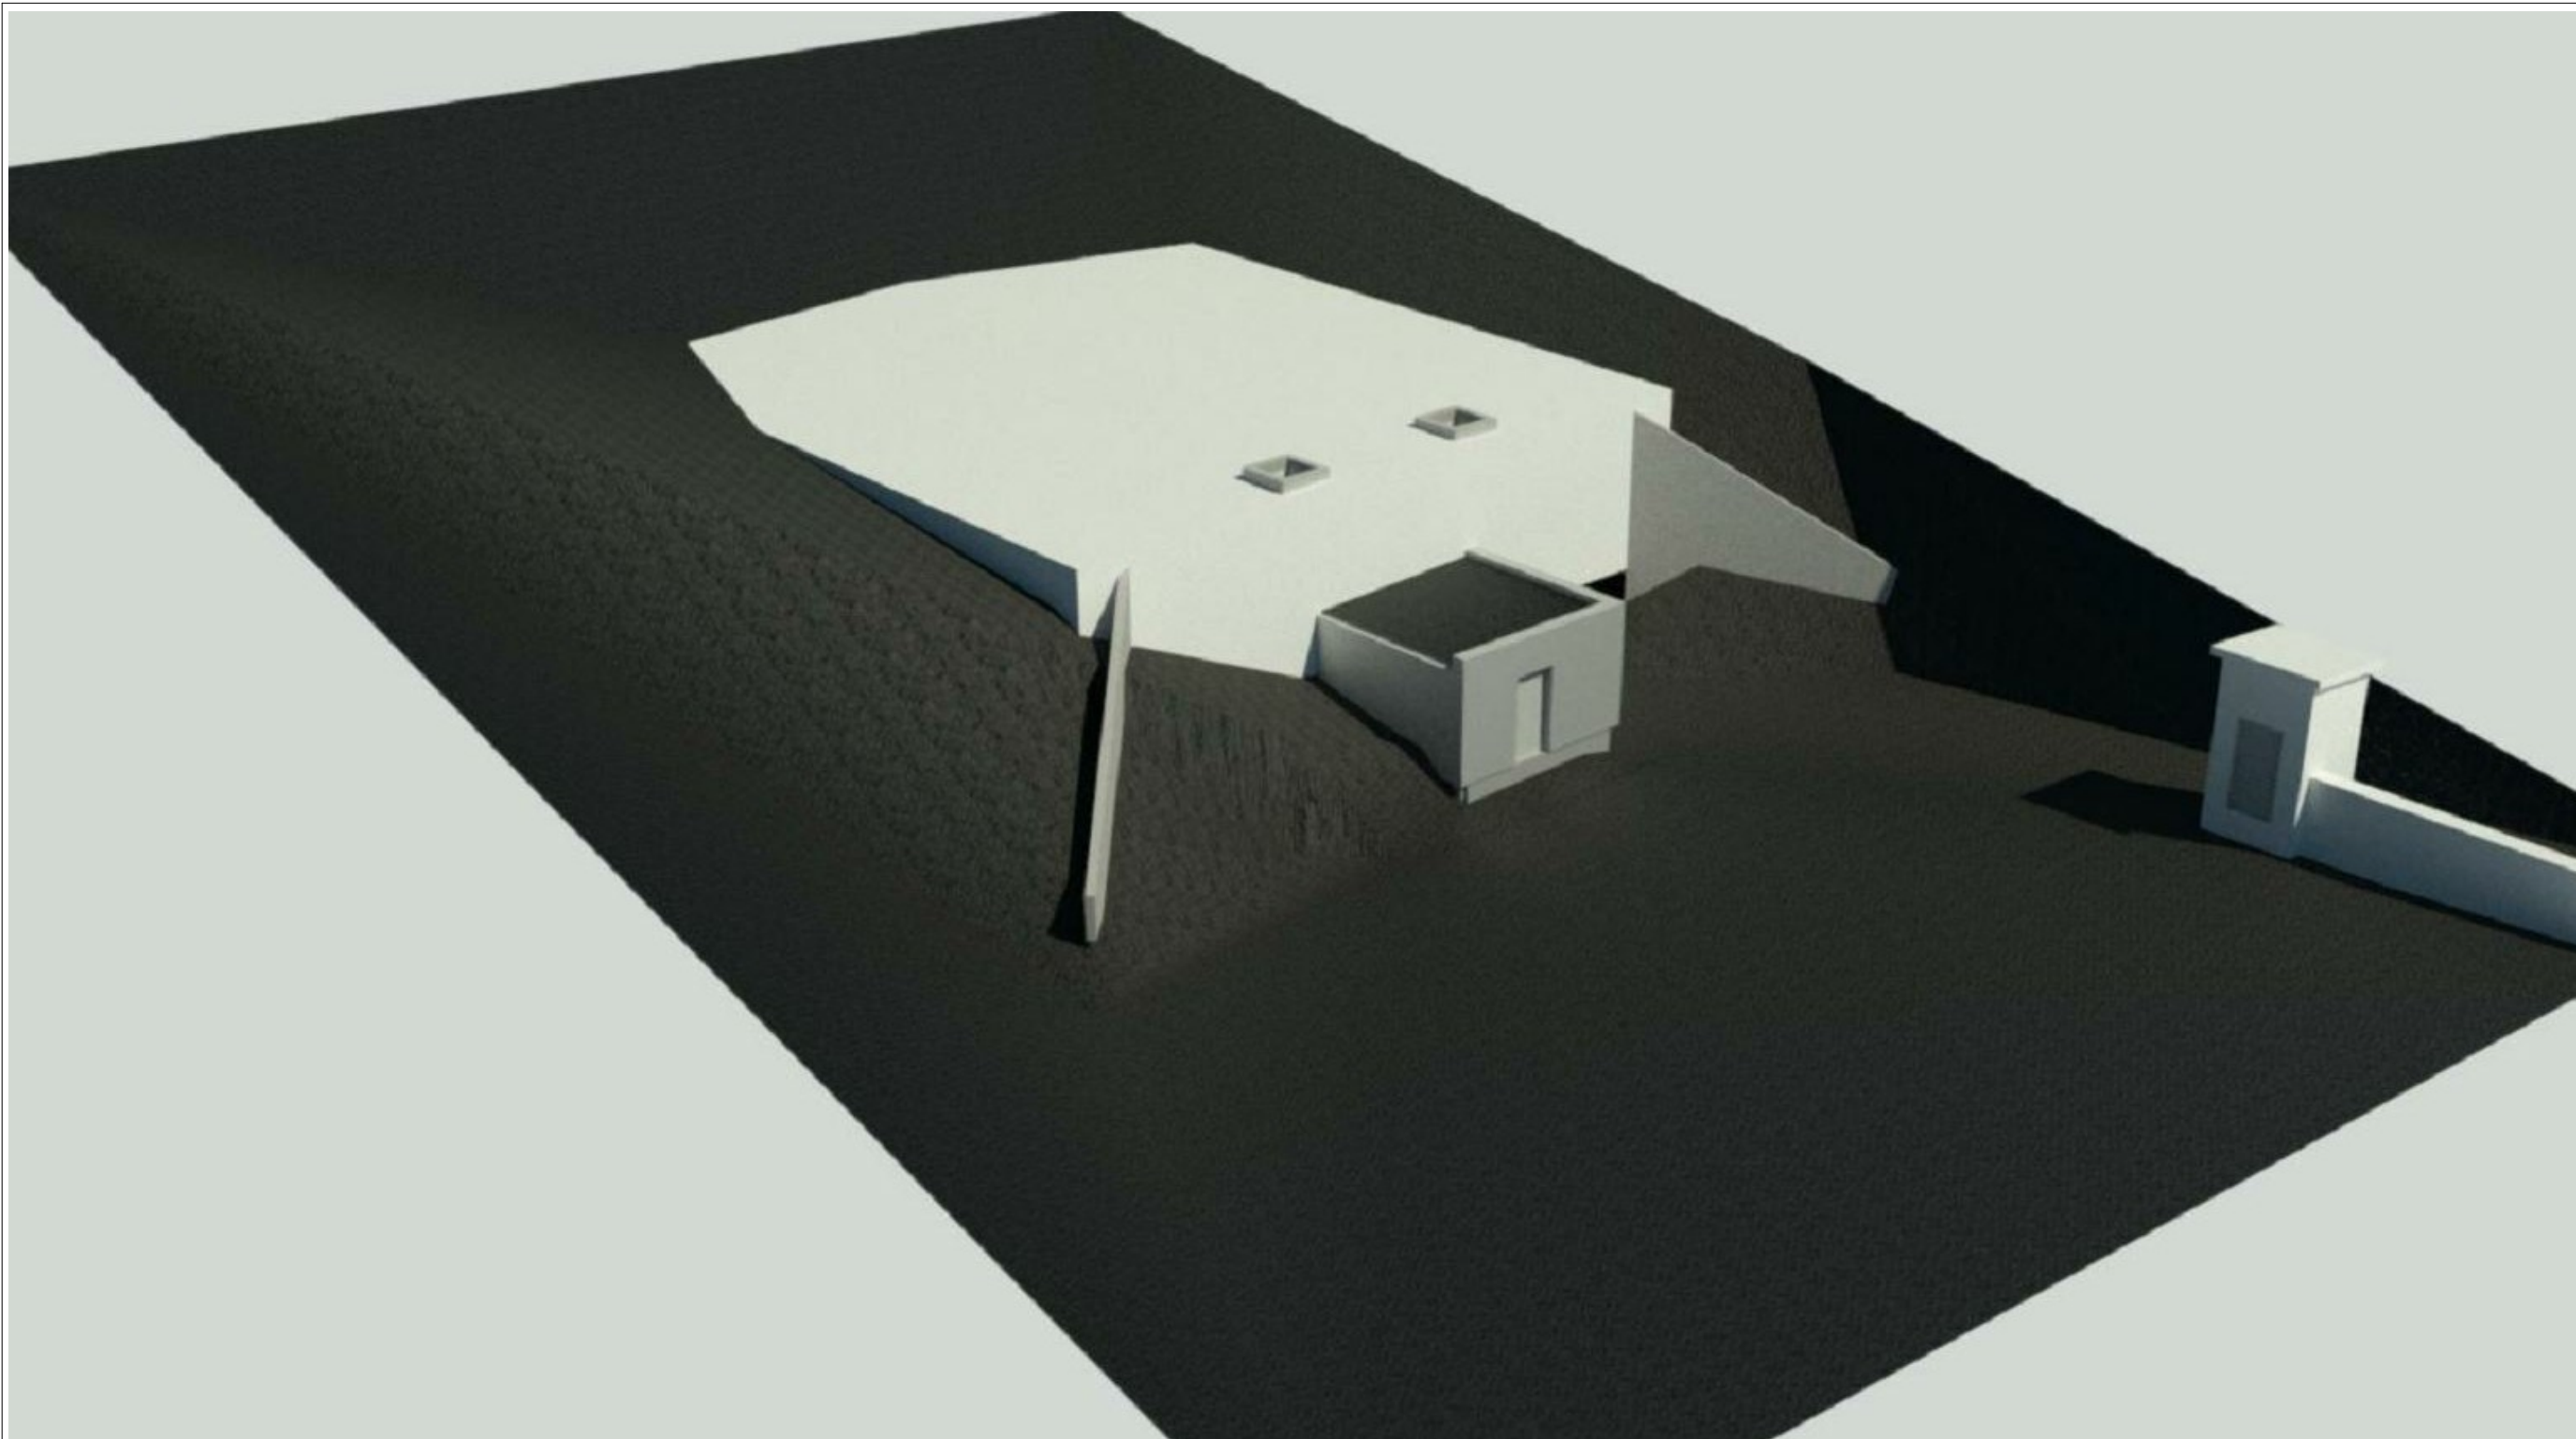

Miðlunartankur
Hlíðardal
Útboðsteikningar

001-21 04 1.00-00
/A1 | 04/15/21



Almennar skýringar:

Öll vinna skal vera í samræmi við teikningar þessar og verklýsingu þar sem hún á við, krafa byggingarreglugerðar og staðlar.

Sannreyna skal öll mál og aðstæður á verkstað hverju sinni áður en vinna hefst.

Tryggja skal stöðugleika mannvirkja á öllum stigum verksins á meðan framkvæmdum stendur t.d með tímabundnum stífingum, festingum eða á annan viðukenndan hátt.

Skýringar á táknum:

Öll mál eru í metrum eða millimetrum
Hæðarkótar eru metrum.

Táknar hæð 0,00 á sniðum.

Táknar hæð 0,00 á láréttum flötum.

A
Táknar kóta á hæðum.

Steinsteypa:

Steinsteypa, gæði, framleiðsla og prófanir skulu vera í samræmi við staðla.

Steypugæði einstakra steypa byggingarhluta:

Byggingarhluti	Styrkleikarflokkur	Sement (kg/m)	V/S Hlutfalli	Hlutfeni
Neðanjarðar	C 35	320	0,5	Xypex
Ofanjarðar	C 35	360	0,45	Xypex





Skýringarmyndir Xypex admix þéttiefni í steypu

* Hlutfeni steinsteypu Xypex admix sjá nánar í verklýsingu.



BENDISTÁL:

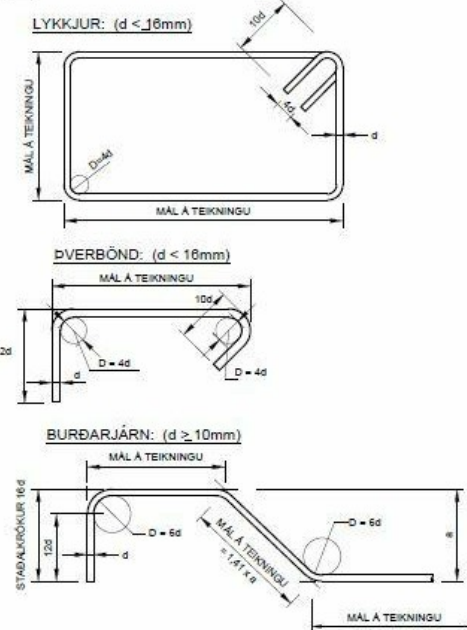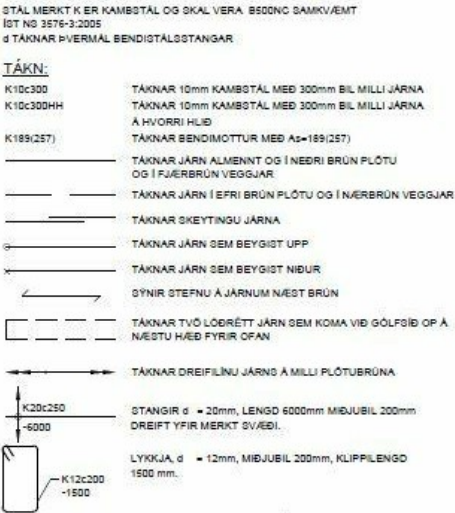


BEYGING OG SKEYTING JÁRNA:

ÞVERMAL JÁRNS, d	mm	8	10	12	16	20	25
D, LYKKJUR OG VINKLAR	mm	32	40	48	64		
D, BURÐARJÁRN	mm		60	72	96	120	150
SKEYTILENGU JÁRNA S	mm	450	550	650	850	1100	1400
FESTILENGU JÁRNA F	mm	350	400	500	650	800	1000


ATHUGA BER AÐ EIGI ER LEYFLEGT AÐ BEYGJA BENDISTÁL EÐ LÖFTHITI ER UNDIR -5°C

FRÁGANGUR JÁRNA Í KRINGUM OP:


ÞÉ EKKI ANNARÐ GETIÐ KOMI AUKALEGA JÁRN UMHVÆFIÐ GLUGGA, HURÐIR OG OP Í FLÖTUM OG VEGGJUM ER SVARA TIL ÞEIRRA JÁRNA SEM KLIPPT ERU Í SUNDUR, ÞÓ ALDREI MINNA EN 2 K12 EÐA 1 K16.

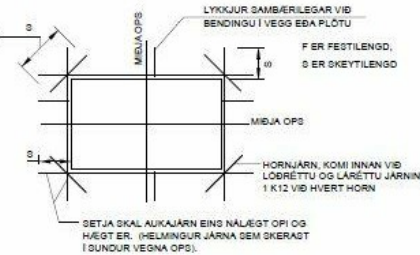

MILLIBIL JÁRNA Í BITUM:

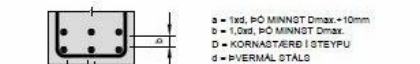

VEGGBENDING, ALMENN DEILI

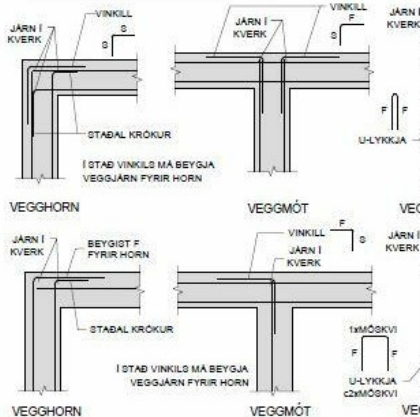

Álagsforsendur:

Notálag:
Álagstílhögun er í samræmi við ÍST EN 1990:2002, ÍST EN 1991-1-1:2002 og þjóðarviðauka staðlaráðs Íslands.

Þök----- 1,0 kN/m²
Gólf----- 3,0 kN/m²
Léttir veggir aukantálag---- 1,0 kN/m²

Vindálag:

Vindálag reiknast samkvæmt ÍST EN 1991-1-4:2005 ásamt þjóðarviðauka staðlaráðs Íslands.

Snjóálag:

Snjóálag reiknast samkvæmt ÍST EN 1991-1-13:2003 ásamt þjóðarviðauka staðlaráðs Íslands
Grunngildi snjóálags fyrir svæði 3 er 3,9-6,1 KN/m²

Jarðskjálftaálag:

Jarðskjálftaálag reiknast samkvæmt ÍST EN 1998-1:2004 ásamt þjóðviðauka staðlaráðs Íslands.

Grundun:

Grundun samkvæmt ÍST EN 1997-1:2004 ásamt þjóðviðauka staðlaráðs Íslands.
Grundað er vel á þjappaða fyllingu.
Mesta álag á undirstöður er minna en 0,3 MN/m²

Stálvirki:

Allt efni og vinna skal vera í samræmi við ÍST og EN staðla.
Stál í stálvirki og festingum skal vera S235JR eða betra skv. ÍST EN 10025:2004.
Stál í stálvirki og festingum utanhúss og í köldum og rökum rýmum innanhúss skal heitinkhúðað eða ryðfrítt. Annað stál skal ryðhreinsa með sandblæstri og grunna með zinkgrunn í viðurkenndu málingarkerfi.

Boltar og rær skulu vera í styrkleikaflokki 8.8 heitinkhúðar eða ryðfrítt.

Suðuefni skal vera að samsvarandi gæðum og stál.
Suðumenn skulu hafa hæfnisvottorð skv. ÍST EN ISO 9606-1:2013.
Suður skulu uppfylla gæðaflokk C skv. ÍST EN ISO 5817:2014.
Ef ekki er getið á um annað á teikningum skal lámarks stærð (a) á kverksuðu vera stærra gildið af (a)=4mm, (a)=hálf þykkt soðins þversniðs miðað við að soðið sé beggja vegna. Allar stúfsuður skulu hafa fulla gegnumbræðslu.

Öll mál á teikningum eru nafnmál gefin í mm.
Við smíði skal taka tillit til þolvika, suðugapa o.s.frv.

Steypuhula bendistáls:

Steypuhula á burðarjárn skal hvergi vera minni 25 mm.

Þannig skal gengið frá járnbendingu í mótum að allar stangir séu á þeim stað sem til sé ætlast samkvæmt uppdráttum og tryggt sé að þær hreyfist ekki við niðurlögn steypu og skal í skyni nota fjarlægðarklossa og stóla

Byggingarhlutar	Steypuhula mm	
	Plötur mm	Veggir, Súlur, Bitar mm
Miðlunartankur innan	40	40
Utanhúss	40	35
Veggir að fyllingu	35	35
Gólfplata	35	35



VERGHEITI

Tæknideild Bolungarvíkurkaupstaðar

VERK

Almennar skýringar

MÁL: 1:10
HANNAR: 02/10/21
TEKNAÐ: Finnabogi

YFIRFARIÐ: GG
VERKNÖMUR

001-21 04 1.01-00


SAMB.



Afstöðumynd
mkv: 1 : 500

Hnitaskrá vatnstankur:

Staðsetningarpunktur lóðar	X-Hnit	Y-Hnit
Punktur 01:	-	-
Punktur 02:	-	-
Punktur 03:	-	-
Punktur 04:	-	-
Punktur 05:	-	-

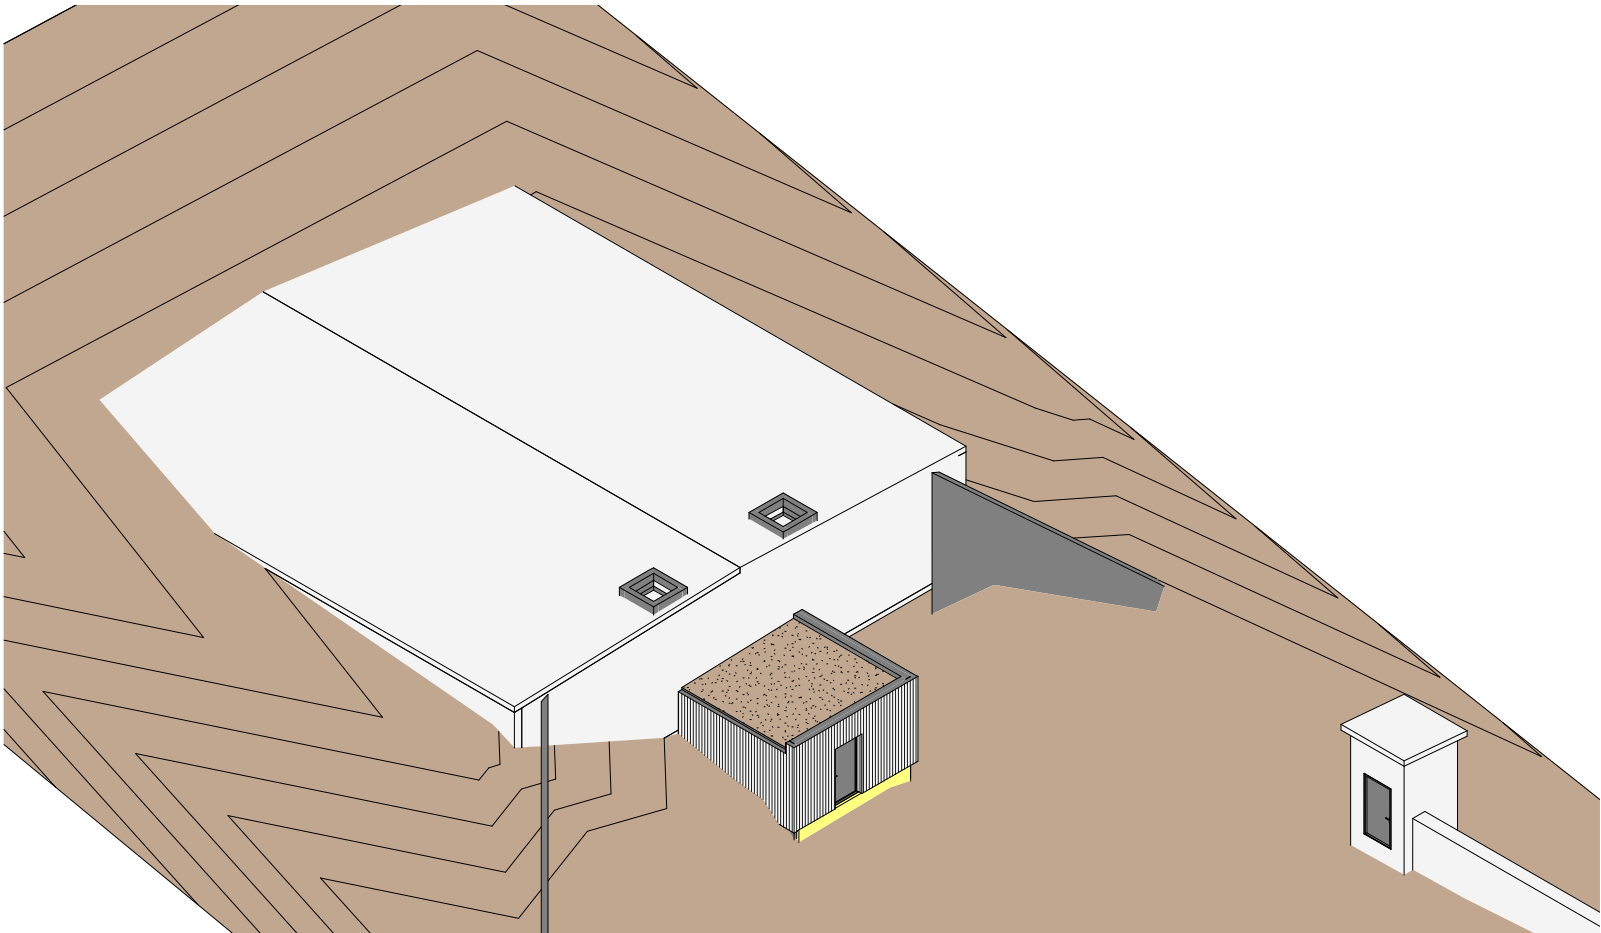

Þrívíðmynd miðlunartankur
mkv:

BREYTINGAR



BOLUNGARVÍK

VERGJAFI

Tæknideild Bolungarvíkurkaupstaðar

VERK

Afstöðumynd/Útlitsmynd 3D

MÁL:

1 : 500

HANNAÐ:

YFIRFARANÐ:

GG

VERKNÖMUR

001-21

DAGS:

02/10/21

TEKNAÐ:

Finnbogi

FL


TEKNIÐANÖMUR

04

1.01-01

SAMB.

Öll afrit og afrit tekið er af húa eða heild, er húa samþykki höfundar, skv. ákvæðum höfundalaga.

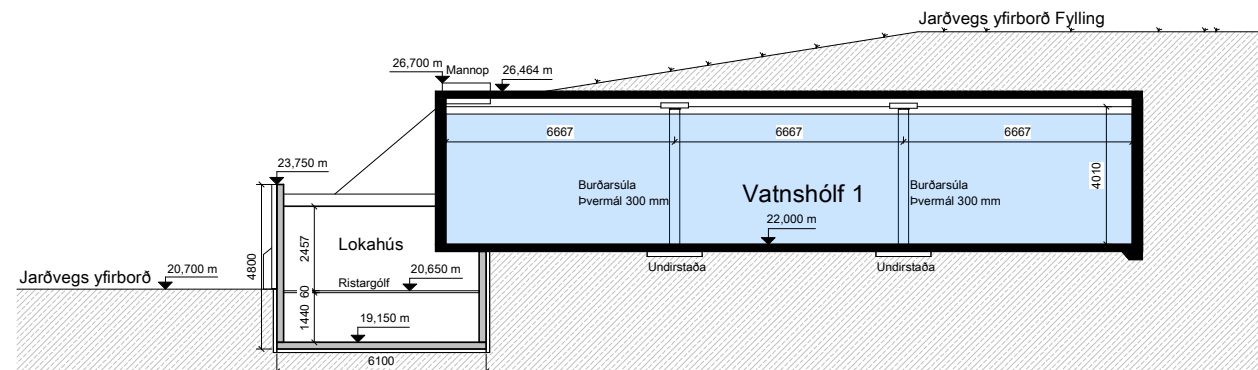

A-A Langsnið Miðlunarankur/Lokahús
mkv: 1 : 100



Stærðir:



BOLUNGARVÍK

SAMP.

Öll afnot og afrit teikninga, að hluta eða heild, er háð samþykki höfundalaga.



Framkvæmdasvæði
mkv: 1 : 1000

Skýringar:

Aðkoma að framkvæmdasvæði er um Skálavíkurveg frá Bolungarvík. Mörk framkvæmdasvæðið eru sýnd á teikningu með rauðum lit.

Verktaki skal færa núverandi vegstæði og nýta til þess þann uppgröft sem þar kemur til þess að gera nýtt vegstæði eins sýnt er á teikningu. Umframefni er kemur úr uppgræfti fyrir miðlunartank skal einnig nýtt að hluta í nýtt vegstæði og rest til landmótunar við miðlunartank

BREYTINGAR



BOLUNGARVÍK

VERGHEITI

Tæknideild Bolungarvíkurkaupstaðar

VERK

Grunnmynd Framkvæmdasvæði

MÁL:
1 : 1000

HANNAÐ:

YFIRFARANÐ:

GG

VERKNÖMUR

001-21

DAGS:
02/10/21

TEKNAÐ:


Finnbogi

FL

TEKNNINGANÖMUR

04 1.01-03

SAMB.

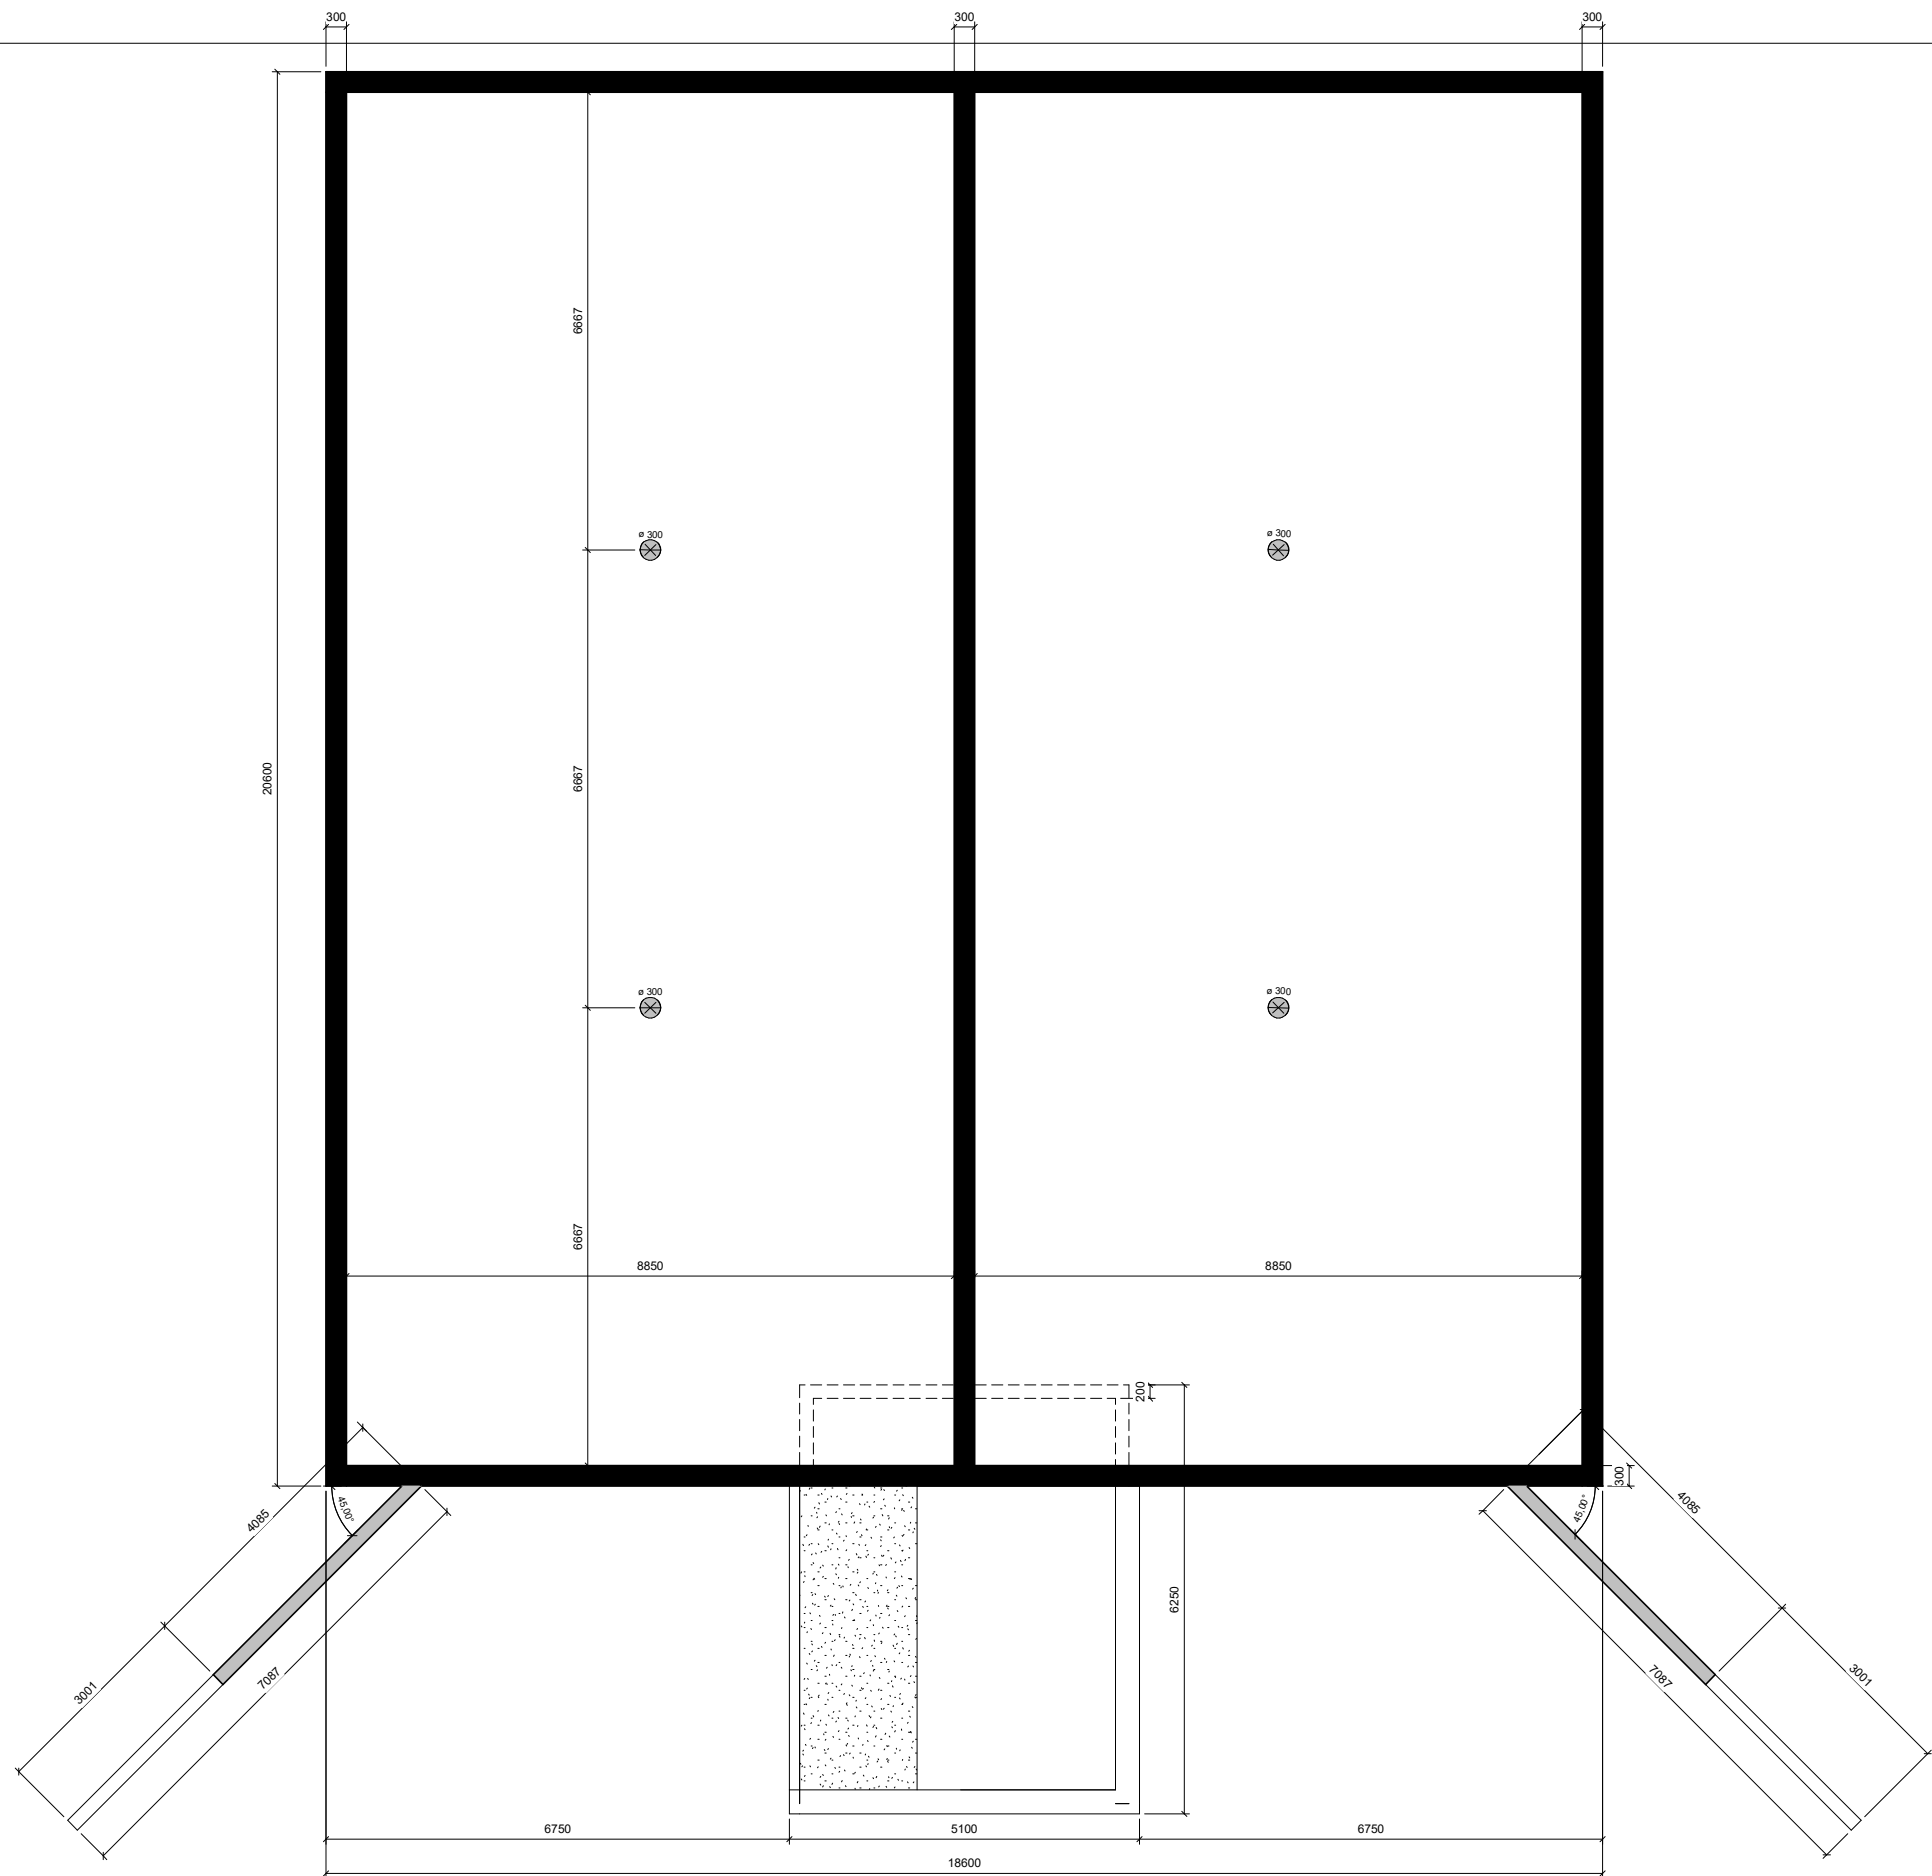

Grunnmynd Miðlunartankur
mkv: 1 : 50

BREYTINGAR



BOLUNGARVÍK

VERKHEITI

Verkeikningar

VERK

Grunnmynd/Miðlunartankur

MÁL:
1 : 50

HANNAÐ:
GG

YFIRFARIR:
GG

VERKNÖMR
001-21

DAGS:
02/10/21

TEKNAÐ:
Finnbogi


FL
04

TEKNINGANÖMR
2.01-01


ÖTÖ

SAMB.


Öll afrit og afrit teikninga, að hluta eða heild, er hluti samþykki höfundar, skv. ákvæðum höfundalaga.

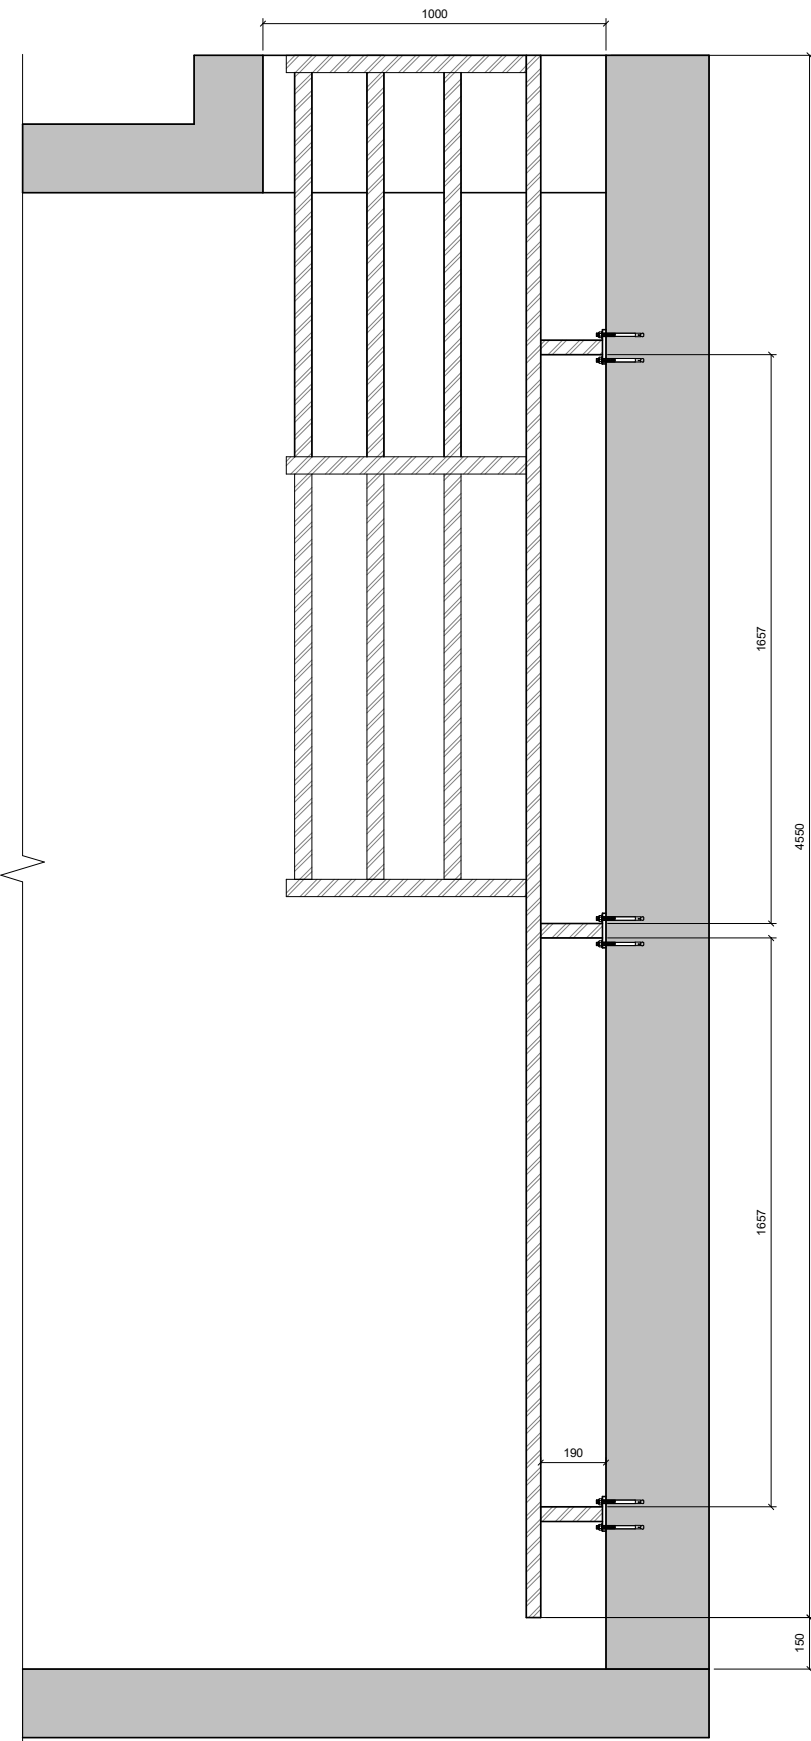

Langsnið stigi og framhlið
mkv: 1 : 10

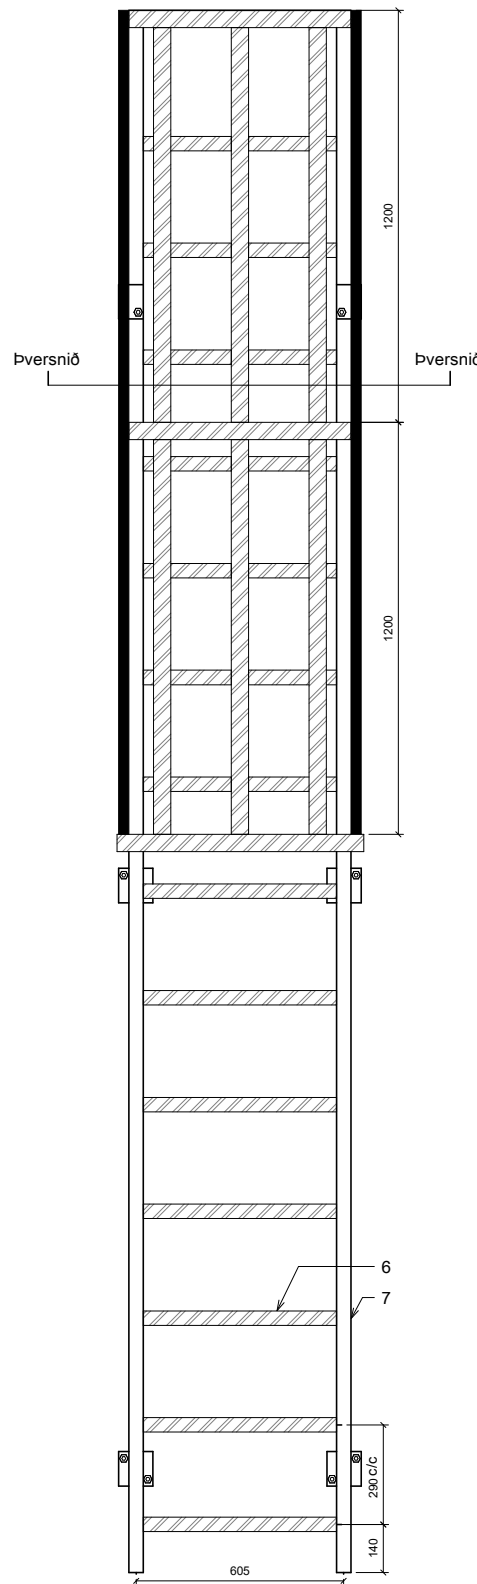

Framhlið klifurstigi

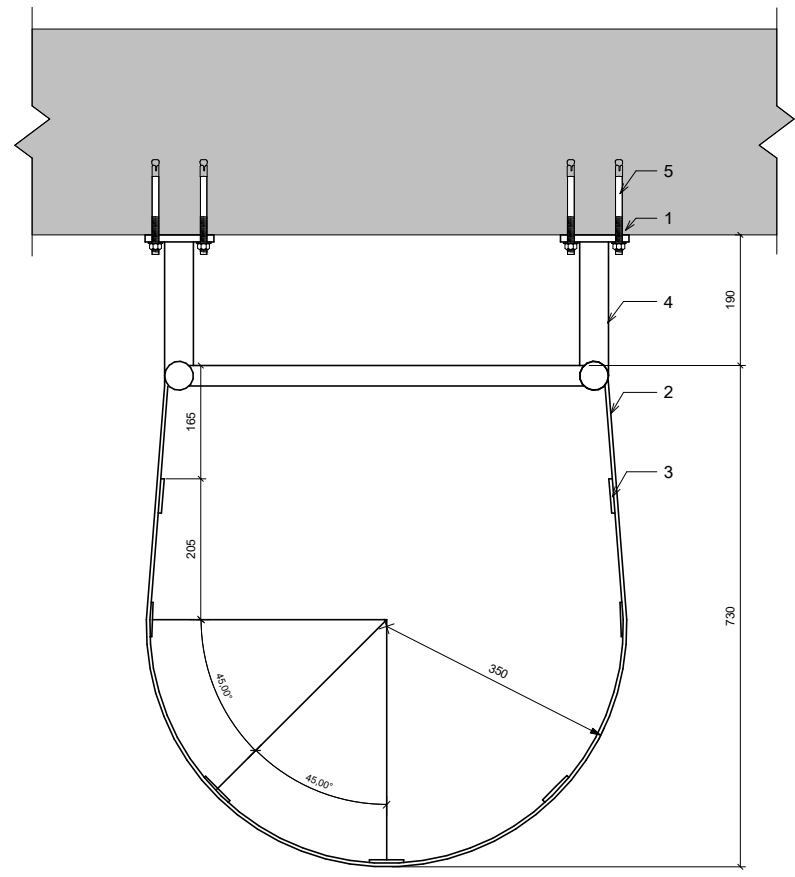

Þversnið stigi
mkv: 1 : 5

Efnislisti 1 stk. stigi				
Nr.	Fj.	Heiti	Stærð mm	Efni
1	6	Plata	Pl 10x100x100	RF 304
2	3	Flatstál-Gjörð	Fl 5x50	RF 304
3	7	Flatstál	Fl 5x50	RF 304
4	6	Rör	42x4	RF 304
5	12	Múrbolti	M 12x120	RF 304
6	14	Skúffa	3x30x30	RF 304
7	2	Rör	42x4	RF 304

Skýringar:
Klifurstigi í vatnshólf miðlunartank.
Smíða þarf 2 stk. klifurstiga í vatnshólf
miðlunartanks er ganga niður úr
mannopi.




Verkeikningar
Stálsmíði/Stigi

MÁL: Ás indicated
HANNAR: GG
YFIRFARIR: GG
VERKNÖMUR: 001-21
DAGS: 02/10/21
TEKNAÐ: Finnabogi
FL: 04
TEKNIÐANÖMUR: 2.01-02
ÓTÖ: 010


SAMP:

Öll afrit og afrit teikningar, að hluta eða heild, er hald samþykki höfundar, skv. ákvæðum höfundalaga.

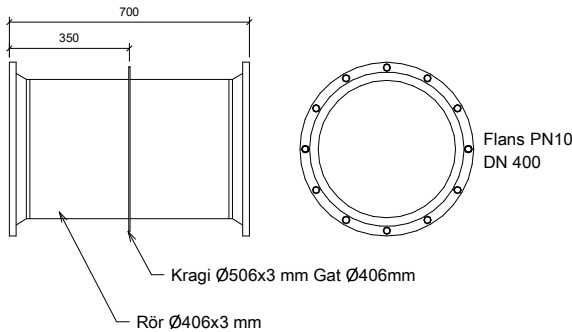


Gegnumtak 1
mkv: 1 : 10

Gegnumtak 1 er staðsett í lokahúsi. Inntak/úttak
Málsetning sjá teikningu 2.01-04 Snið B-B
Veggþykkt 200 mm.
Magn 2 stk.

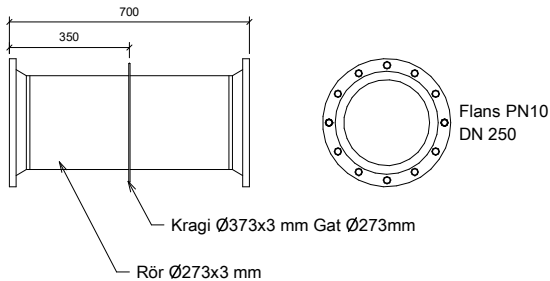


Gegnumtak 2
mkv: 1 : 10

Gegnumtak 2 er staðsett í lokahúsi. Inntak í miðlunartank
Málsetning sjá teikningu 2.01-04 Snið A-A
Veggþykkt 200 mm.
Magn 2 stk.

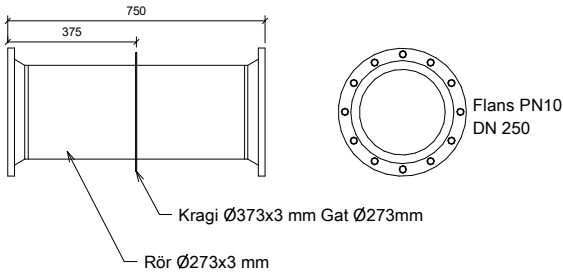


Gegnumtak 3
mkv: 1 : 10

Gegnumtak 3 er staðsett í lokahúsi og í millivegg miðlunartanks. Yfirfall
Málsetning sjá teikningu 2.01-04 Snið A-A
Veggþykkt 300 mm.
Gölfplata 270 mm
Magn 2 stk.

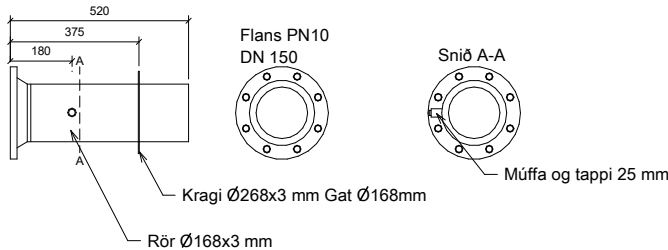

Gegnumtak 4
mkv: 1 : 10

Gegnumtak 4 er staðsett í lokahúsi og botnplötu miðlunartanks. Tæming
Málsetning sjá teikningu 2.01-04 Snið A-A
Gölfplata 270 mm
Magn 2 stk.

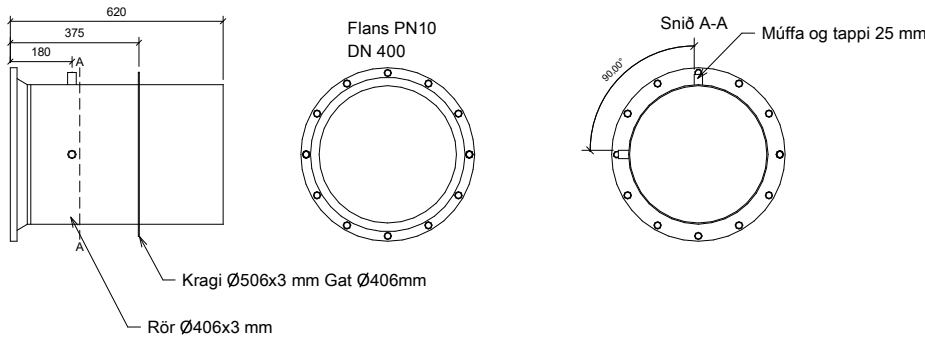

Gegnumtak 5
mkv: 1 : 10

Gegnumtak 5 er staðsett í lokahúsi og botnplötu miðlunartanks. Úrtak að vatnsveitu
Málsetning sjá teikningu 2.01-04 Snið A-A
Gölfplata 270 mm
Magn 2 stk.



Skýringar:
Öll suðuvinna skal vera fyrsta flokks og skal suða röra vera lýtalaus.

BREYTINGAR



VERKJÆTTI

Verkteikningar
VERK
Stálsmíði/Gegnumtök


MÁL: 1 : 10
HANNADI: 02/10/21
YFIRFARANDI: GG
VERKNÖMER: 001-21

DAÐS: 02/10/21
TEKNAÐI: Finnþogi

FL 04
TEKNNINGANÖMER 2.01-03


ÖTÖ

SAMP:

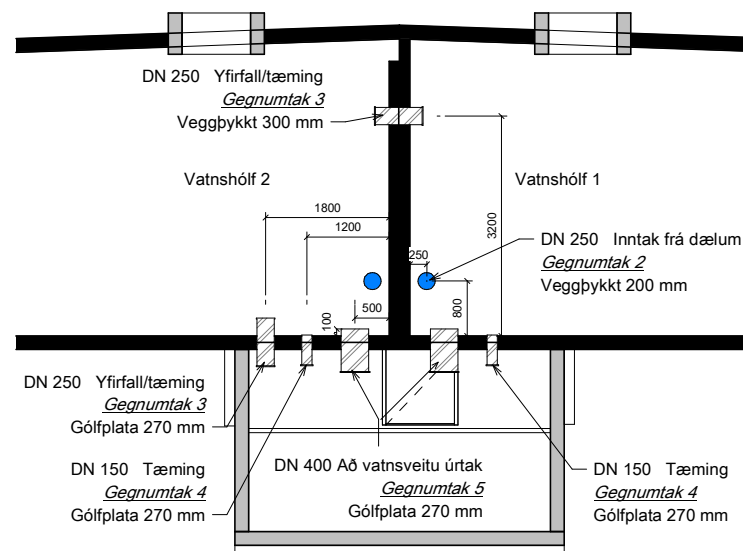


A-A Snið Miðlunartankur lokahús gegnumtök

mkv: 1 : 50

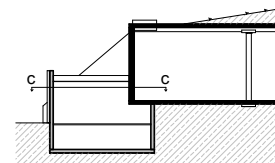


Snið Lykilmynd

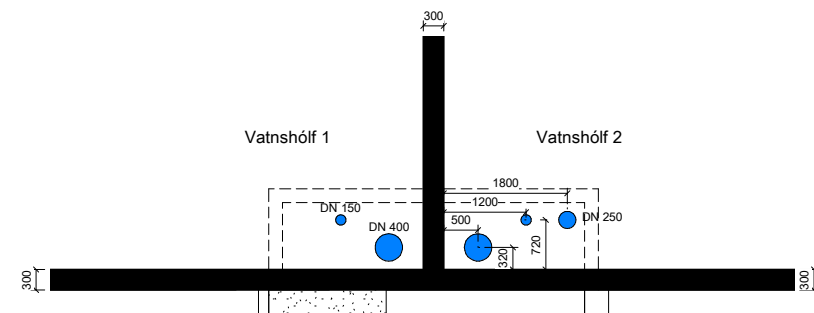


C-C Gólfplata Miðlunartankur gegnumtök

mkv: 1 : 50

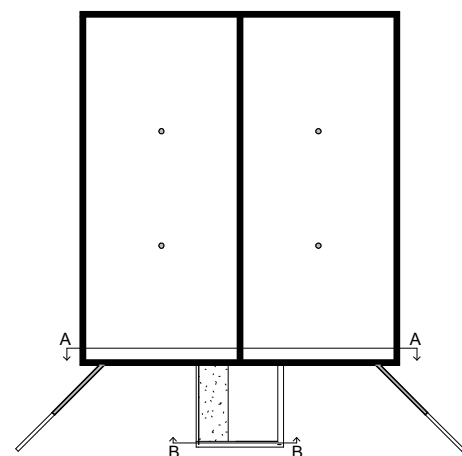


Lykilmynd

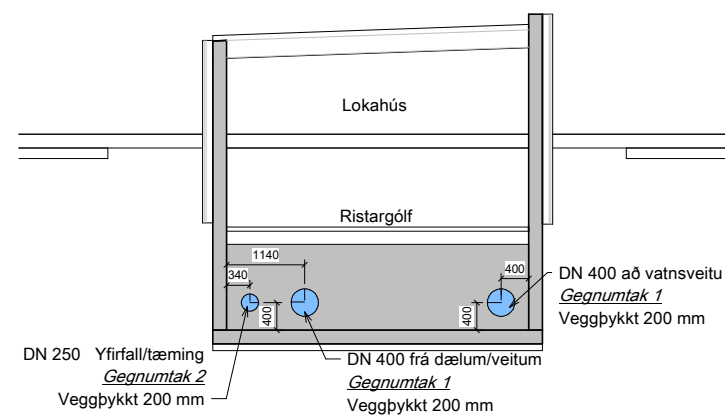

B-B Lokahús gegnumtök

mkv: 1 : 50

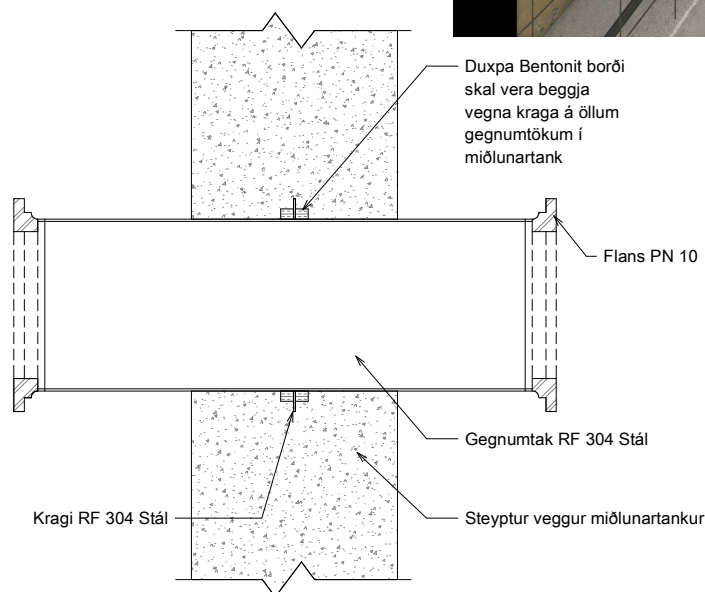

Skýringarmynd Gegnumtak miðlunartankur þéttiborði

mkv: 1 : 5



VERKJETT

Verkeikningar

VERK
Gataplán/Gegnumtök

MÁL:
Ás indicated
HANNAB:

YFIRFARIÐ:
GG
VERKJÖMUR

001-21


DAGS:
02/10/21
TEKNAÐ:
Finnbogi

FL
TEKNAÐANÖMUR

04 2.01-04

SAMP:

Öll afrit og afrit teikninga, að hluta eða heild, er hald samþykki höfundar, skv. ákvæðum höfundalaga.

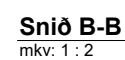

VERKEHRT!

Verkteikningar

VERK
Stálsníði/Mannop

MÁL:
As indicated
HANNAD:

YFIRFARID:
GG
VERKNÓMER



001-21

DAGS.:
03/26/21
TEIKNAD:
Finnbogai


FL TEIKNINGANÓMÉR
04 2.01-05

SAMP.

Öl afnot og afrit teikninga, að hluta eða heild, skv. ákvæðum höfundalaga.

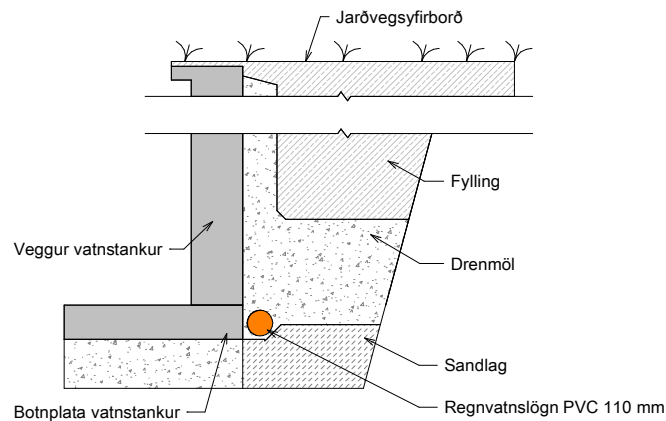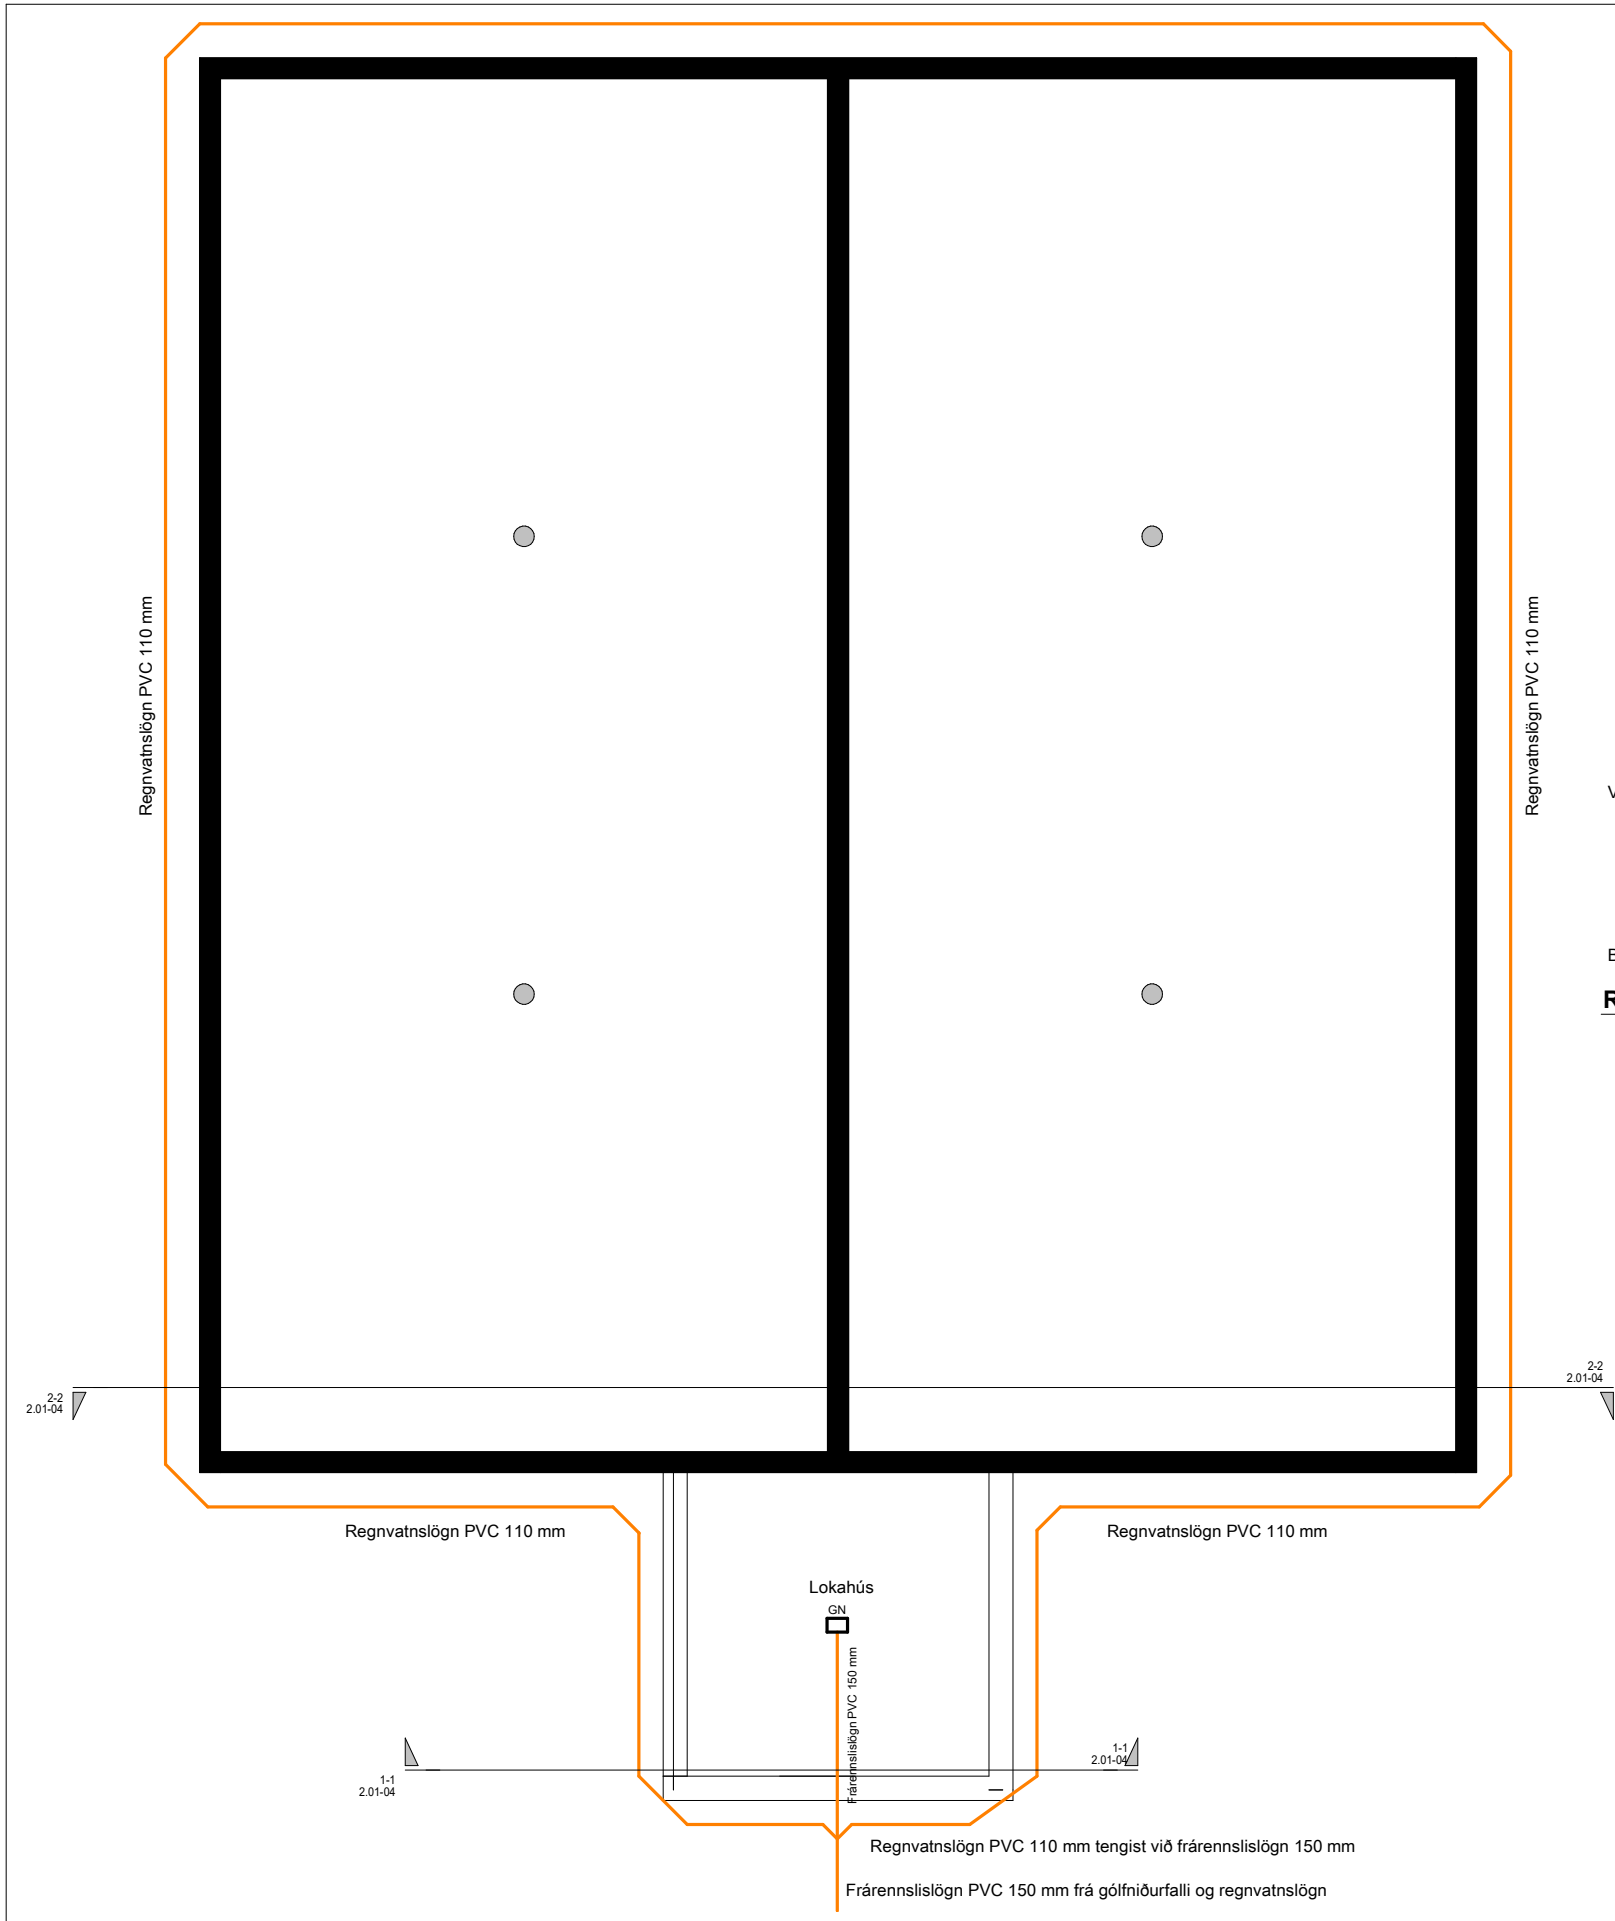

Regnvatnslögn

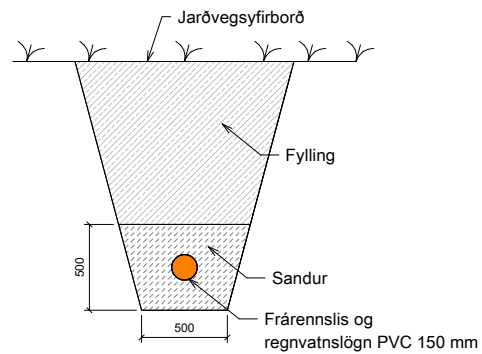

Fráveitu og regnvatnlögn

Skýringar:
Teikning sýnir lagnaleiðir fyrir frárennslis úr lokahúsi og regnvatnlagnir utan um vantstank. Lagnir skulu vera úr PVC rörum. Tengistykki skulu einnig vera að sömu gerð. Þvermál lagna er 110 mm og 150 mm sjá nánar á teikningu og í verklýsingu.



Skýringarmynd PVC lagnaefni

BREYTINGAR



BOLUNGARVÍK

VERKJETT

Verkteikningar

VERK

Frárennslislagnir

MÁL:
Ás indicated
HANNAR:

DAGS:
02/10/21
TEKNAÐ:
Finnbogi

YFIRFARIÐ:
GG


VERKNÖMUR
001-21

FL
04


TEKNINGANÖMUR
2.01-08

ÖTÖ


SAMB.

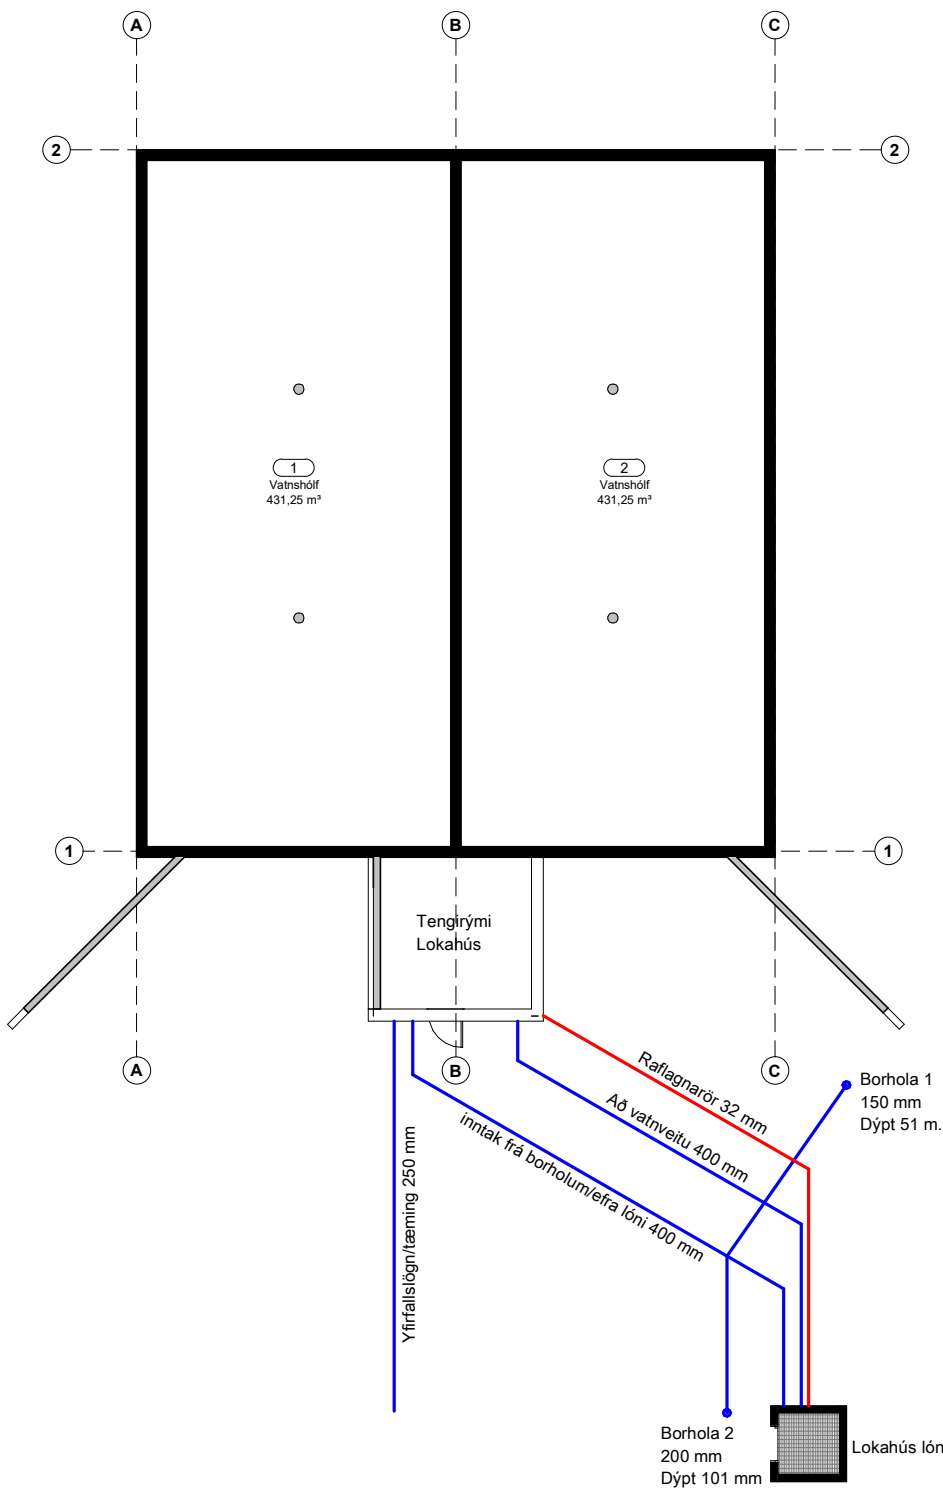

Vatnslagnir
mkv: 1 : 100

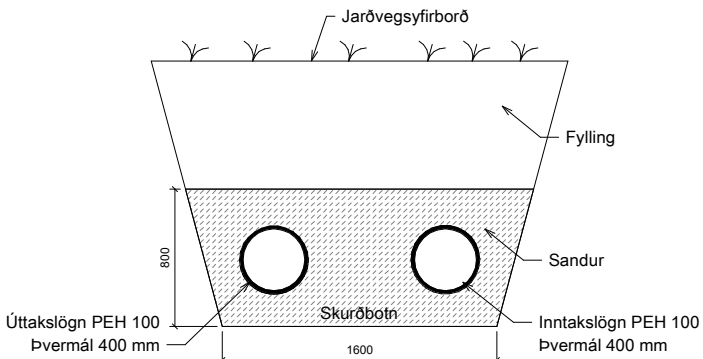

Inntak og úttak
mkv: 1 : 20

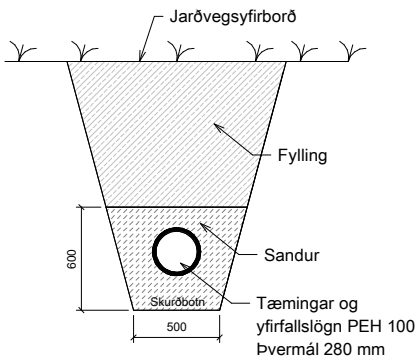

Yfirfallslögn
mkv: 1 : 20

Skýringar:

Vatnslagnir á teikningu eru til
viðmiðunar, lega og hæð geta breyst

BREYTINGAR



VERKJETT

Verkteikningar

VERK

Vatnslagnir

MÁL:
ÁS indicated
HANNAR:

DAGS:
02/10/21
TEKNAÐ:
Finnbogi

YFIRFARIÐ:
GG

VERKNÖMUR

001-21


FL

TEKNIÐANÖMUR

04

2.01-09

SAMP:

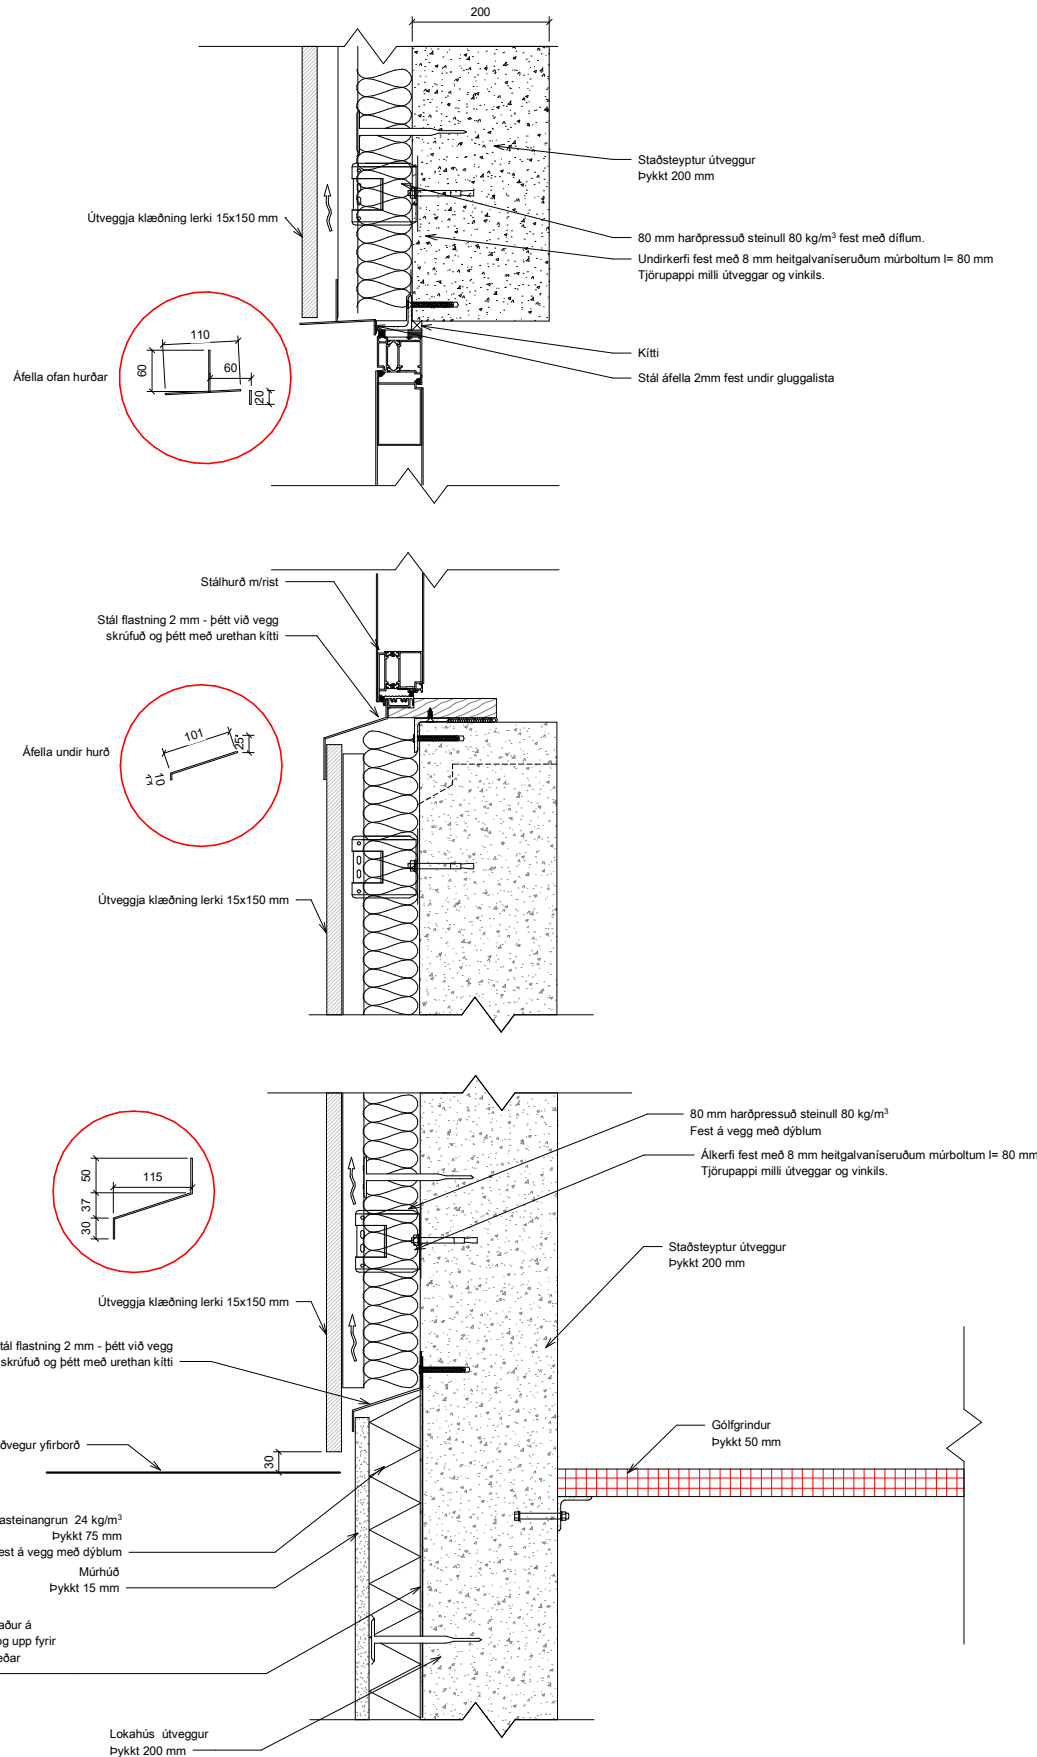

Lokahús lóðrétt snið útveggjar
mkv: 1 : 5

BREYTINGAR



VERKHEITI

Verkeikningar

VERK

Deili Utanhúss

MÁL:

1 : 5

HANNAÐ:

YFIRFARANÐ:

GG

VERKNÖMUR

001-21

DAÐS:

04/12/21

TEKNAÐ:

Finnbogi

FL


TEKNINGANÖMUR

04 2.01-10


ÖTÖ

SAMB.

Öll afrit og afrit teikninga, að hluta eða heild, er hluti samþykki höfundar, skv. ákvæðum höfundalaga.

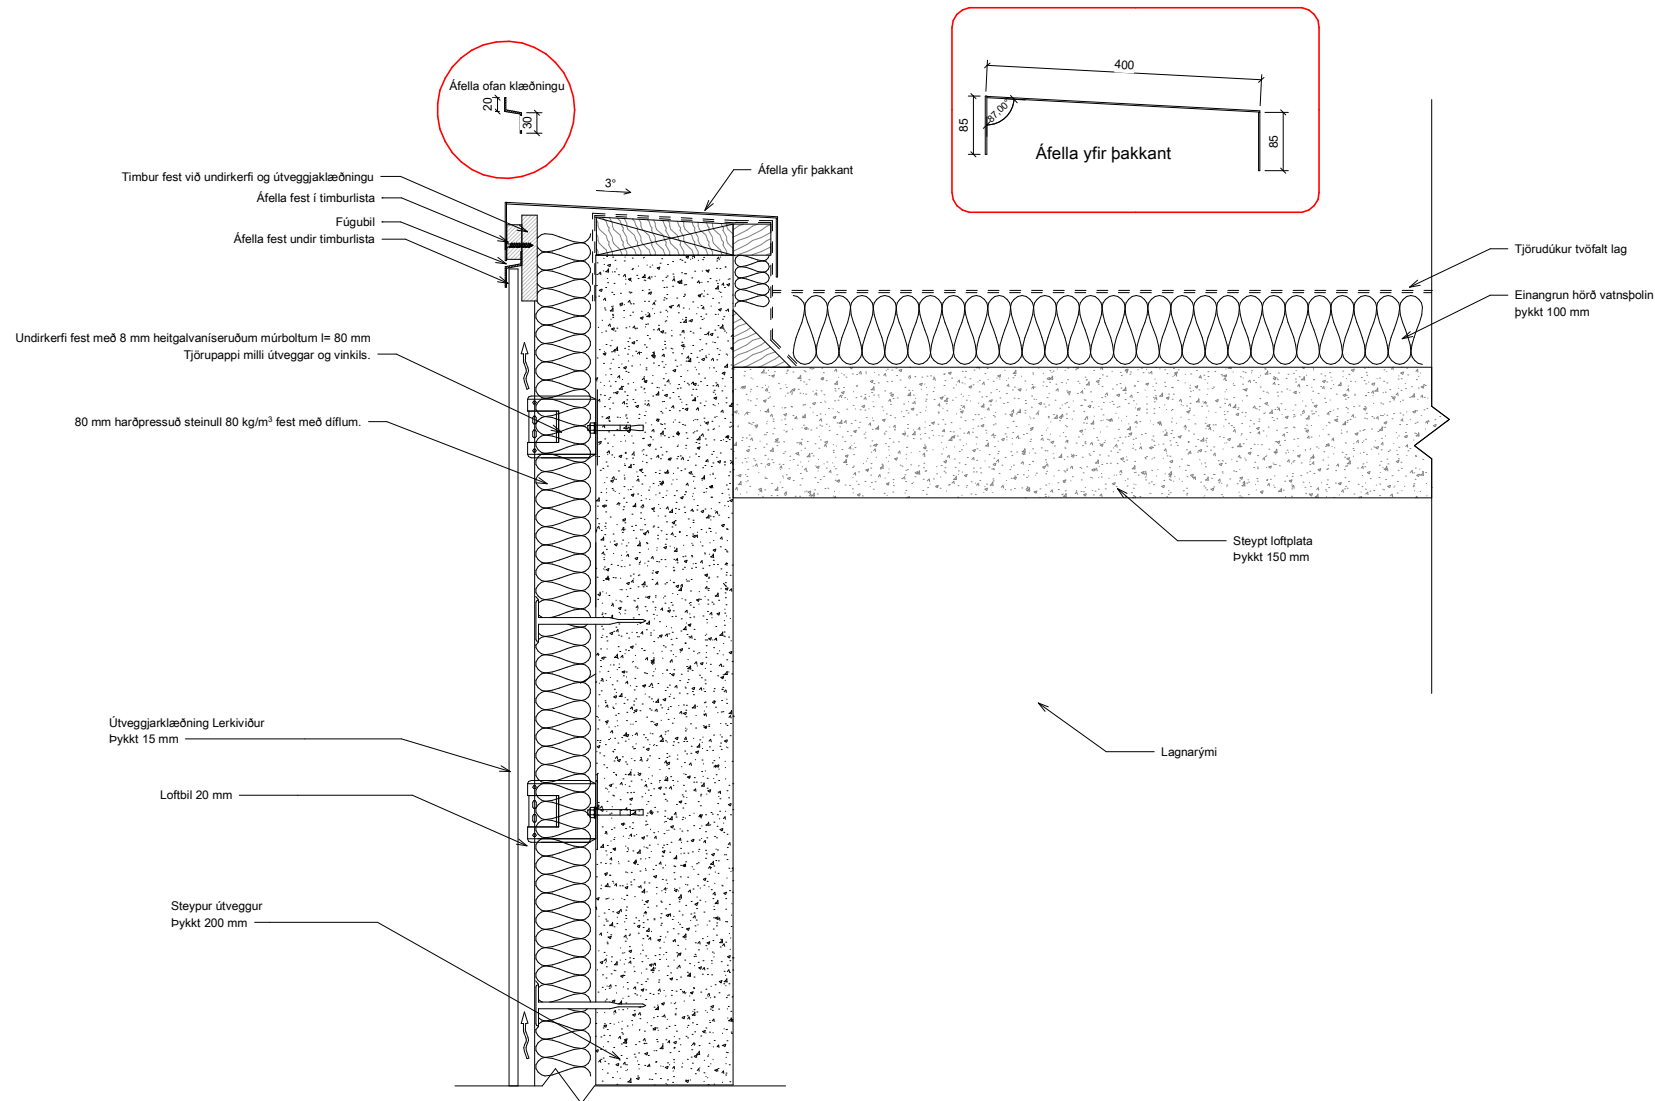

Lokahús þakkantur snið
mkv: 1 : 5

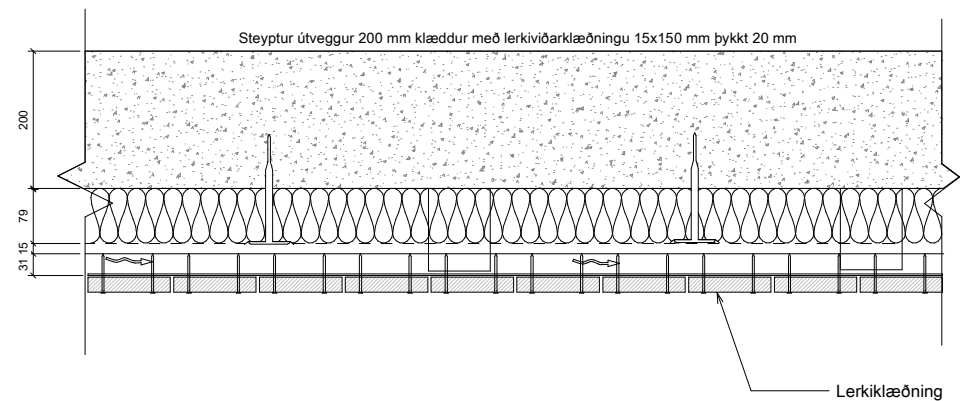

Lokahús lárétt snið útveggjar
mkv: 1 : 5

BREYTINGAR


BOLUNGARVÍK

VERKJETT

Verkeikningar

VERK

Deili Utanhúss

MÁL: 1 : 5
HANNAB: 04/12/21
YFIRFARIR: GG
VERKNÖMER 001-21

DAGS: 04/12/21
TEKNAÐ: Finnbogi

FL TEKNIÐANÖMER 04
ÓTG 2.01-11

SAMB.

Öll afrit og afrit teikninga, að hluta eða heild, er hald samþykki höfundar, skv. ákvæðum höfundalaga.