


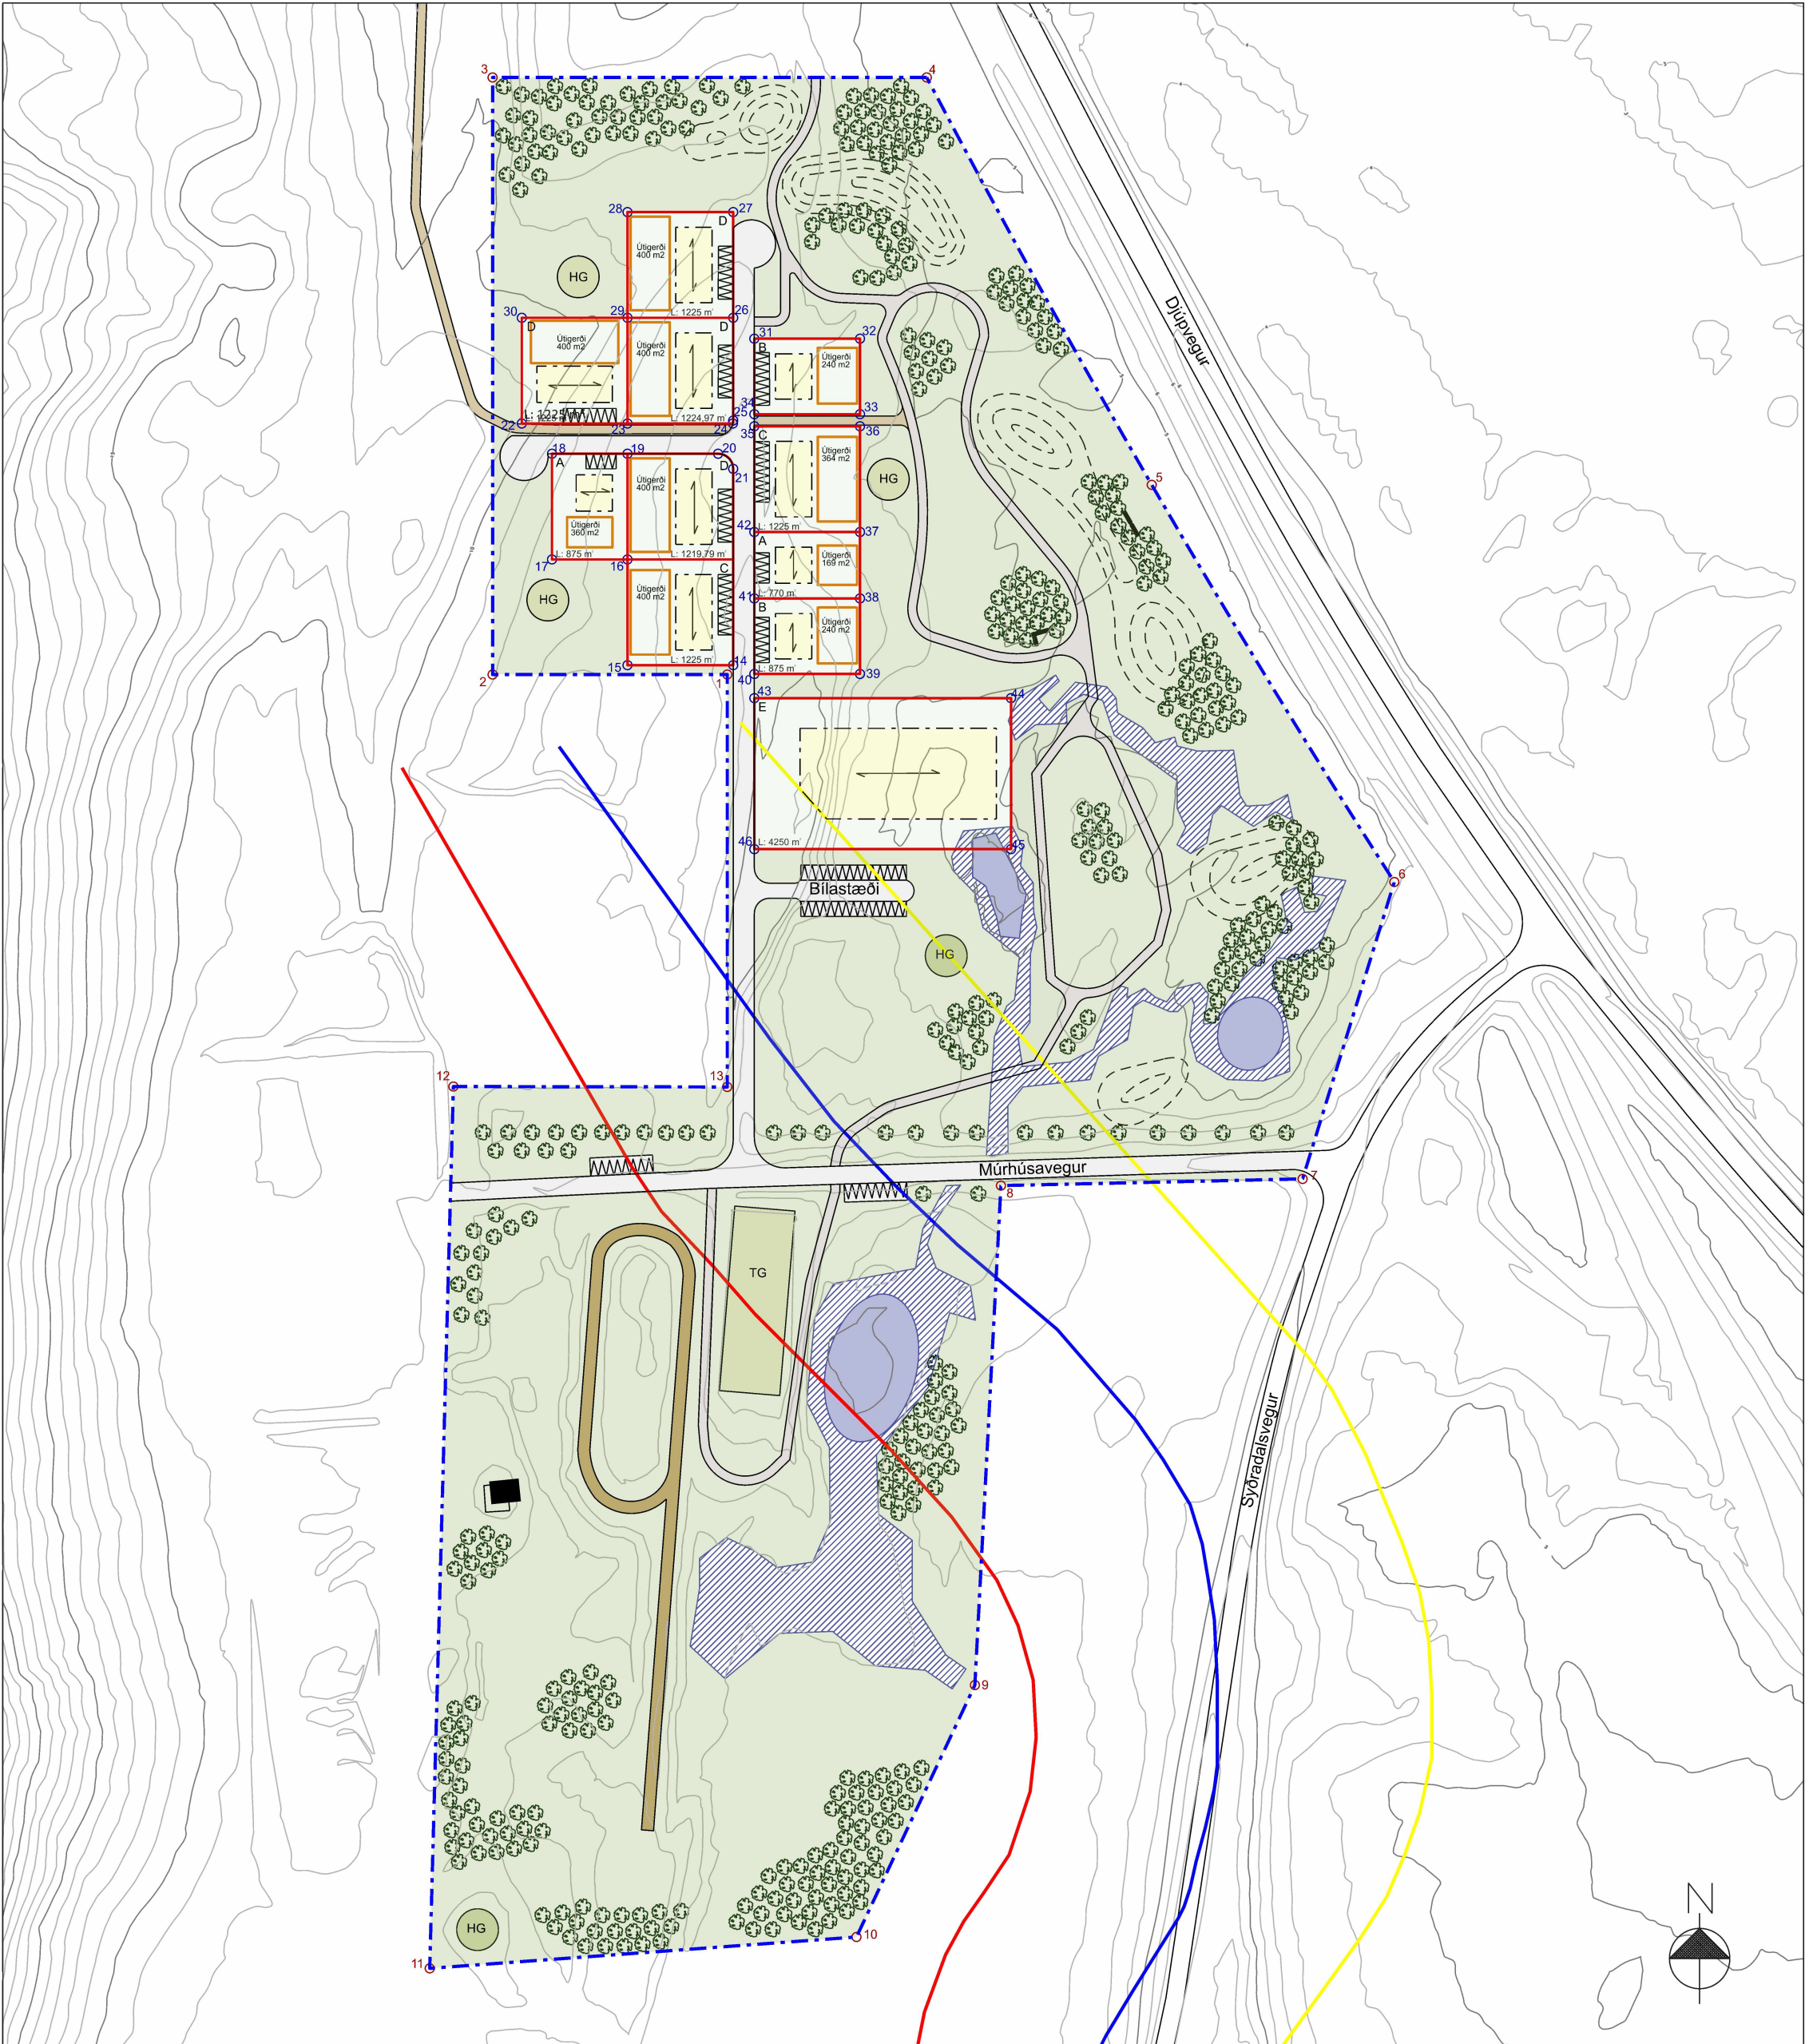


SKÝRINGAR

- Mörk skipulags
- Lóðamörk
- L: 220 m² Lóðarstærð
- Núverandi bygging
- Byggingarreitur
- Útigerði innan lóðar
- Gata
- Bilastæði
- Reið- og göngustigur - til skýringar
- Reiðstigur
- Reiðvöllur
- TG Tamningagerði
- HG Hringgerði - til skýringar
- Opin svæði
- Trjágróður - til skýringar
- Manir / landmótun
- Votlendissvæði
- Votlendissvæði-tjarnir
- Hnitapunktur deiliskipulagssvæðis
- Hnitapunktur lóðar
- Jafnshættulína C
hættu vegna ofanlída meiri en 3 af 10.000 á ári
- Jafnshættulína B
hættu vegna ofanlída meiri en 1-3 af 10.000 á ári
- Jafnshættulína A
hættu vegna ofanlída meiri en 0.3-1 af 10.000 á ári

HNITASKRÁ, VIÐMIÐUN ISN93

Skipulagssvæði		Lóðir		Lóðir	
Nr.	X=norður	Y=austur	Nr.	X=norður	Y=austur
1)	308437.72	634414.87	14)	308439.67	634417.97
2)	308360.00	634414.87	15)	308404.67	634417.97
3)	308359.00	634612.55	16)	308404.67	634452.97
4)	308503.76	634612.55	17)	308379.67	634452.97
5)	308578.27	634477.67	18)	308379.67	634487.97
6)	308658.60	634346.18	19)	308404.67	634487.97
7)	308628.23	634247.87	20)	308434.67	634487.97
8)	308528.34	634245.66	21)	308439.67	634482.97
9)	308519.71	634080.27	22)	308369.67	634497.98
10)	308480.50	633996.88	23)	308404.67	634497.98
11)	308339.18	633986.50	24)	308439.57	634497.98
12)	308347.01	634278.46	25)	308439.67	634498.97
13)	308437.72	634278.31	26)	308439.67	634532.98
			27)	308439.67	634567.98
			28)	308404.67	634567.98
			29)	308404.67	634532.98
			30)	308369.67	634532.98
			31)	308446.67	634526.06
			32)	308481.67	634526.06
			33)	308481.67	634501.06
			34)	308446.67	634501.06
			35)	308446.67	634497.06
			36)	308481.67	634497.06
			37)	308481.67	634462.06
			38)	308481.67	634440.06
			39)	308481.67	634415.05
			40)	308446.67	634415.05
			41)	308446.67	634440.06
			42)	308446.67	634462.06
			43)	308446.67	634407.05
			44)	308531.67	634407.05
			45)	308531.67	634357.05
			46)	308446.67	634357.05

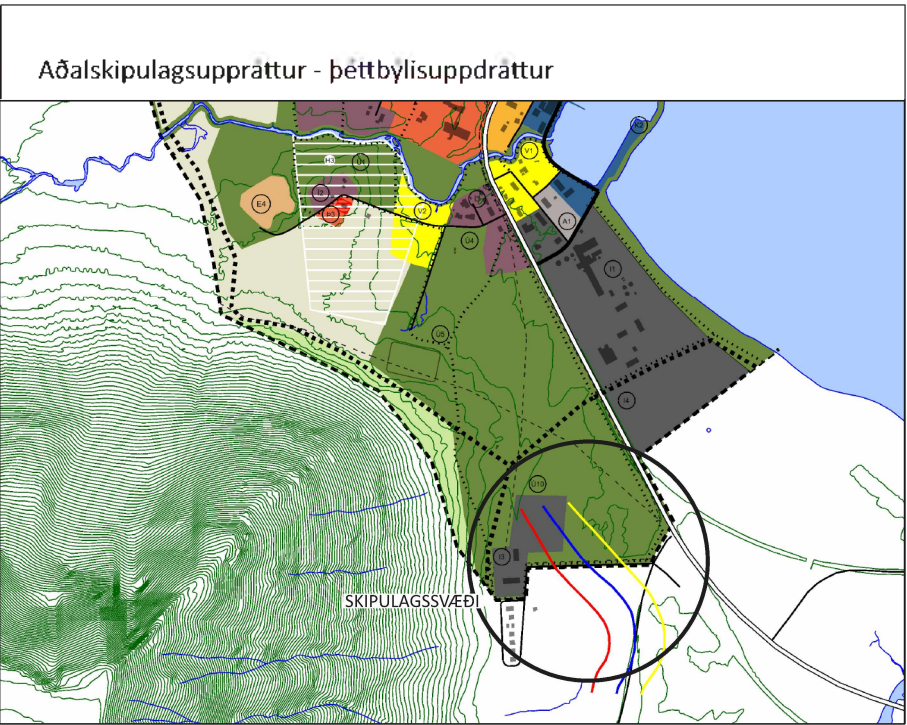

ÖNNUR SKIPULAGSGÖGN

Deiliskipulag - Hesthúsaðverfi við Sand, Bolungarvík.
Greinargerð
Dags. 19.03.2020

SAMPYKKTIR

Deiliskipulag þetta sem fengið hefur meðferð í samræmi við ákvæði 41. gr. skipulagslaga nr. 123 / 2000 m.s.br. var samþykkt í

Umhverfismálaraði: _____ þann _____ 20 ____.

Bæjarsjórn _____ þann _____ 20 ____.

Tillagan var auglýst frá _____ 20 ____
með athugasemdafresti til _____ 20 ____.

Auglýsing um gildistöku deiliskipulagsins var birt í B-deild Stjórnartíðinda
þann _____ 20 ____.

MKV. 1:2.000	DAGS. 19.03.2020	VERKFAÐG. 19287-001
UNNIÐ AF: ÞRS	RYNT: URP	SAMP: EBK



TIL KYNNINGAR